


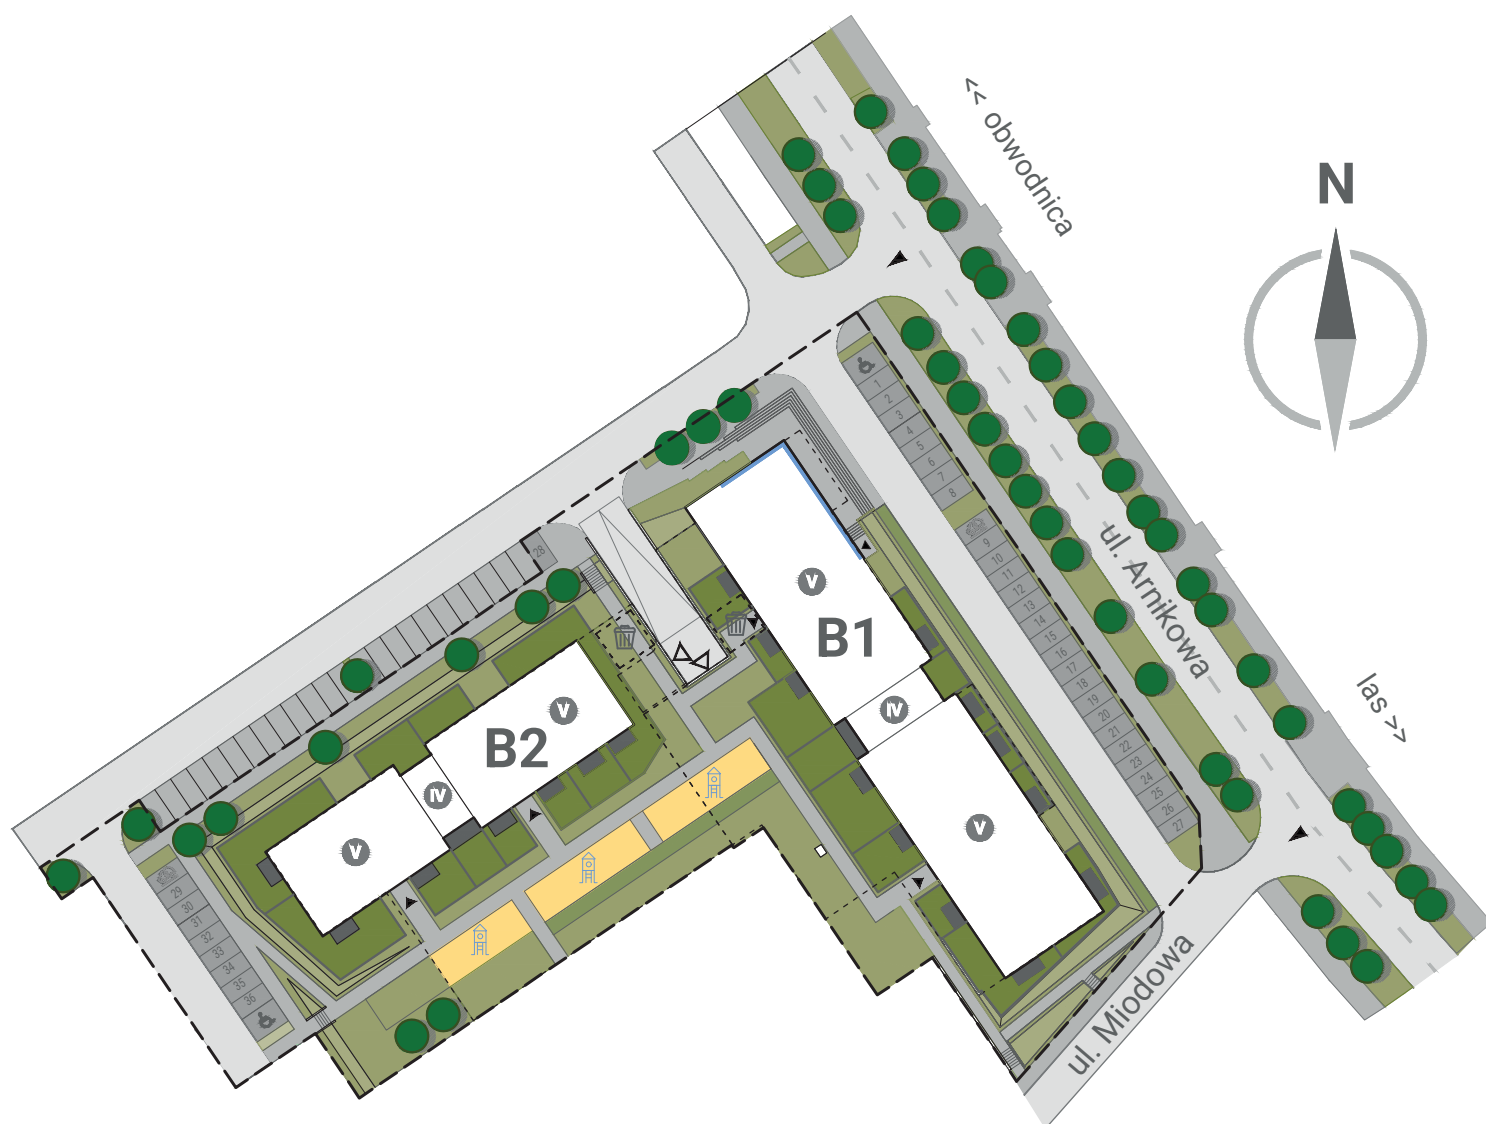

LEGENDA:

	budynki w sprzedaży		drogi		ścieżka rowerowa
	zieleń niska		wysokość kondygnacji		punkt ładowania samochodów elektrycznych
	zieleń wysoka		lokale usługowe w parterze		śmietnik w hali garażowej
	plac zabaw		wjazdy do garażu		miejsce parkingowe dla niepełnosprawnych
	miejsca postojowe		wjazdy na teren		granica opracowania
	chodniki		wejścia		skarpa

Wszelkie informacje dotyczące poszczególnych nieruchomości, budynków, mieszkań, lokali usługowych, pomieszczeń, jak też inne informacje i materiały promocyjne udostępniane przez Dewelopera, w tym prezentowane wizualizacje i opisy realizowanych lub planowanych inwestycji mają wyłącznie charakter poglądowy, służąc jedynie do celów reklamowych i nie stanowią oferty handlowej w rozumieniu art. 66 oraz art. 611 Kodeksu cywilnego, czy też w szczególności zapewnienia w myśl art. 5561 §2 Kodeksu cywilnego. Zastrzega się, iż podczas realizacji mogą nastąpić zmiany lub modyfikacje w szczególności w kolorach, błędów i pominięć. Wszystkie udostępniane przez Dewelopera teksty, wizualizacje oraz pozostałe informacje i materiały promocyjne są chronione przez prawo autorskie. Powielanie, rozpowszechnianie czy też każdorazowe użycie bez uprzedniej zgody przez Rutkowski Development Sobola Biel Sp. z o.o. jest niedozwolone.

Salon Sprzedaży

Suwałki, ul. A. Piłsudskiej 9D

tel. 723 313 723 | tel. 721 919 721

www.rutkowski-development.pl