


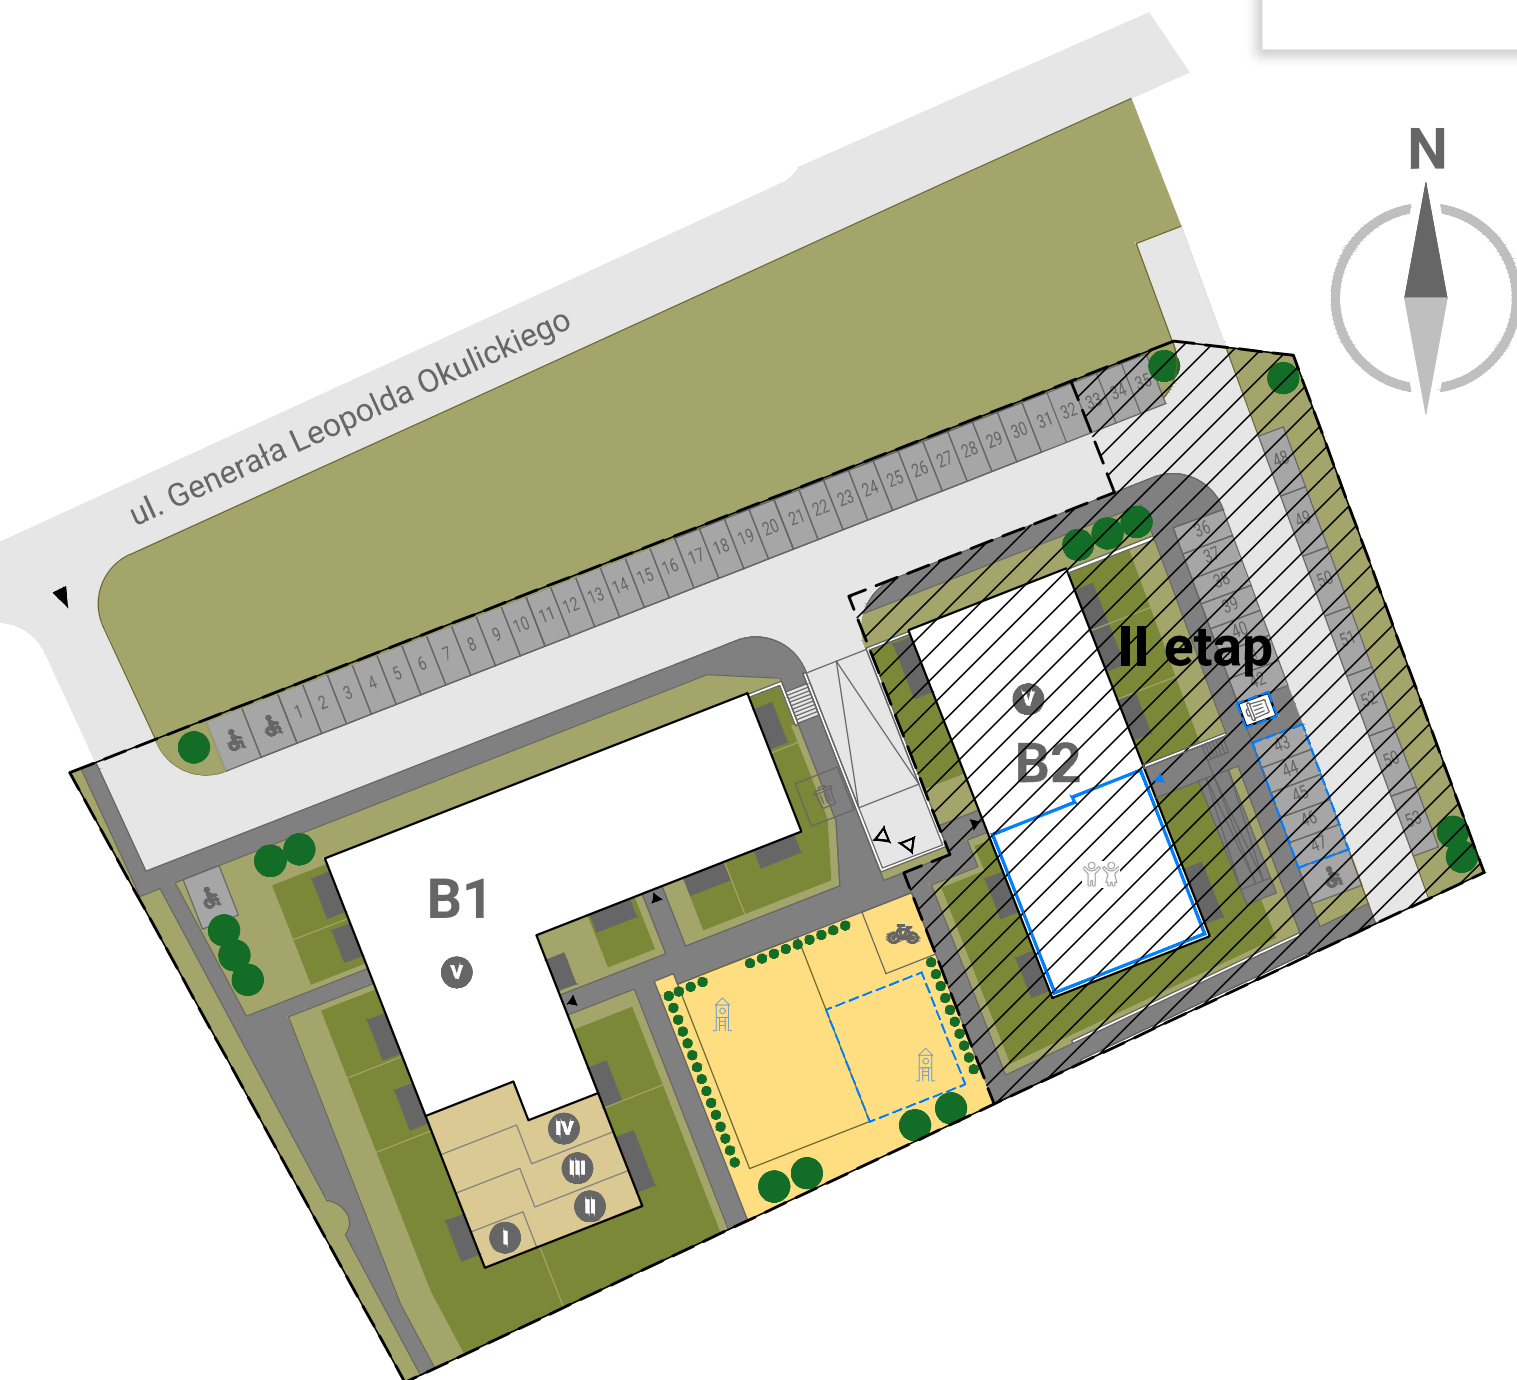

LEGENDA:

	budynki w sprzedaży		tarasy na gruncie / tarasy nad mieszkaniami		wiaty rowerowa
	zieleń niska		wysokość kondygnacji		śmietnik wewnątrz budynku
	zieleń wysoka		wjazd do garażu		miejsce parkingowe dla niepełnosprawnych
	plac zabaw		wjazdy na teren		przedszkole na parterze budynku B2
	miejsca postojowe		wejścia do części mieszkalnej budynków		część placu zabaw (ok. 90m2), miejsca postojowe (5mp) oraz śmietnik przypisane do przedszkola
	chodniki		wejście do przedszkola		granica opracowania
	drogi				