


APARTAMENT NR U1

PU = 553.46 m²

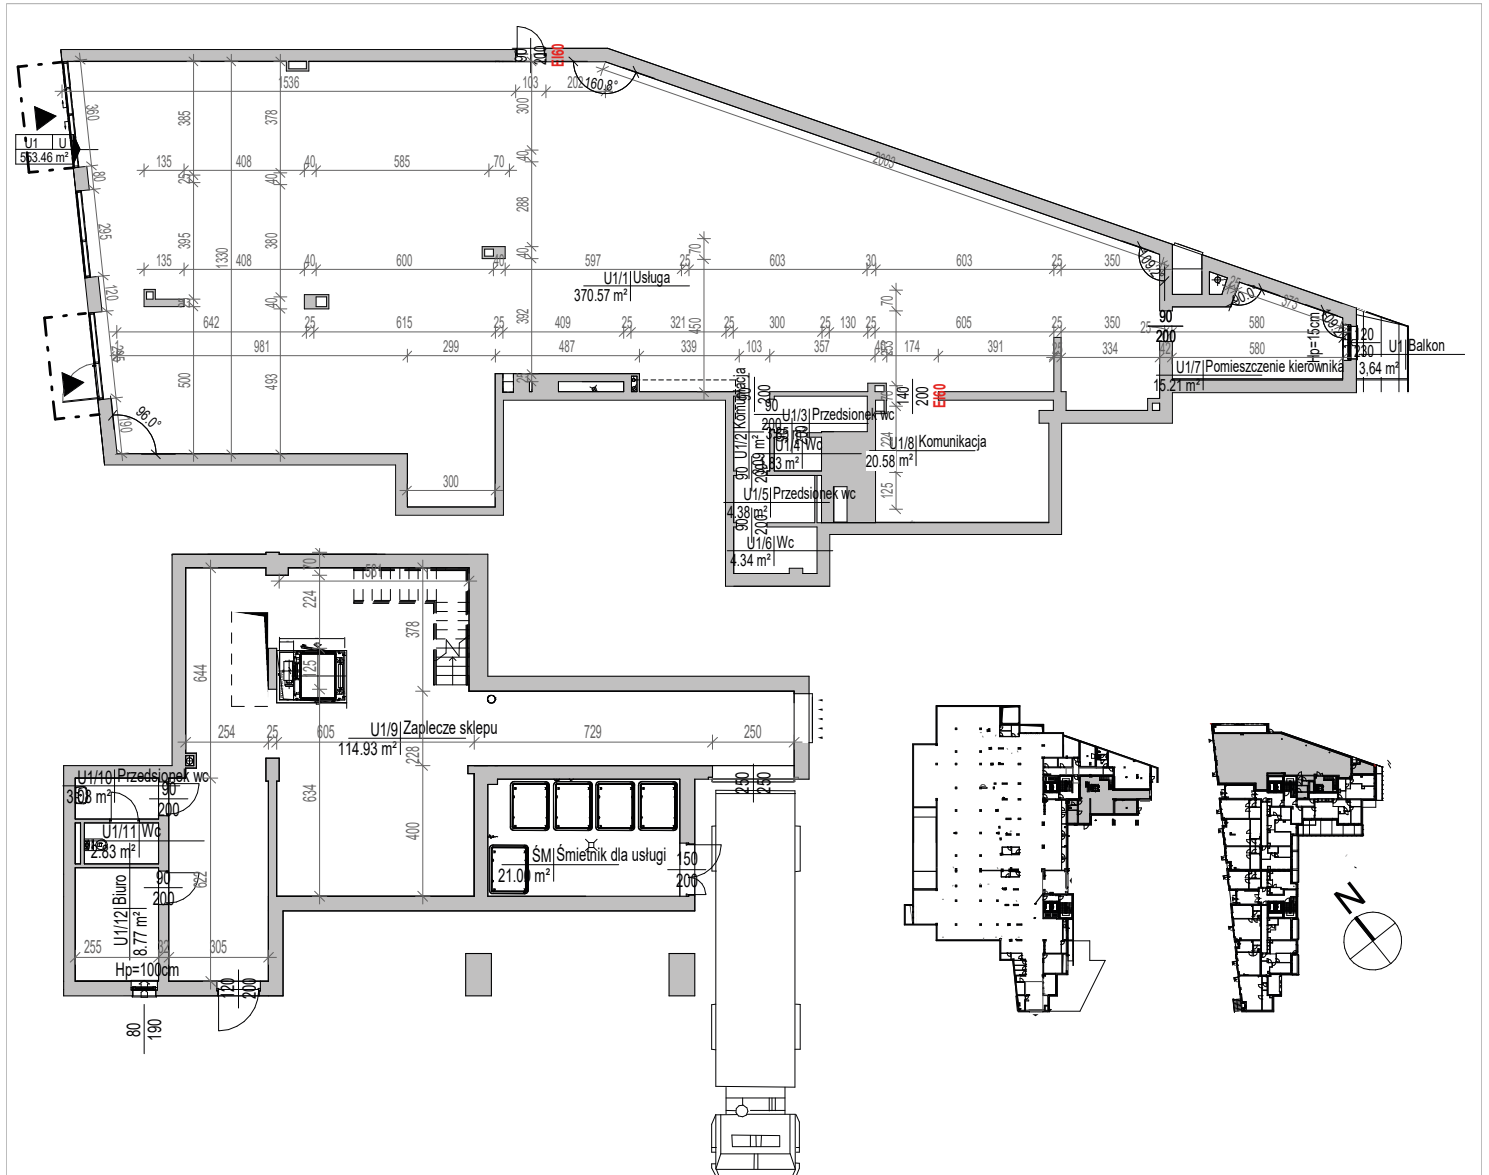

BUDYNEK A1 PARTER - I PIĘTRO		
U1/1	Usługa	370.57 m ²
U1/2	Komunikacja	3.09 m ²
U1/3	Przedsiónek wc	3.85 m ²
U1/4	Wc	1.83 m ²
U1/5	Przedsiónek wc	4.38 m ²
U1/6	Wc	4.34 m ²
U1/7	Pomieszczenie kierownika	15.21 m ²
U1/8	Komunikacja	20.58 m ²
U1/9	Zaplecze sklepu	114.93 m ²
U1/10	Przedsiónek wc	3.08 m ²
U1/11	Wc	2.83 m ²
U1/12	Biuro	8.77 m ²
U1/13	Balkon	3.64 m ²



1. Powierzchnia użytkowa lokalu określona jest na podstawie Rozporządzenia Ministra Transportu, Budownictwa i Gospodarki Morskiej z dnia 25.04.2012 r. w sprawie szczegółowego zakresu i formy projektu budowlanego oraz zgodnie z zasadami zawartymi w normie PN-ISO 9836:1997. Do powierzchni użytkowej lokalu wlicza się powierzchnie elementów nadających się do demontażu takie jak: ścianki działowe.
2. Wszelkie informacje dotyczące poszczególnych nieruchomości, budynków, mieszkań, lokali usługowych, pomieszczeń, jak też inne informacje i materiały promocyjne udostępniane przez Dewelopera, w tym prezentowane wizualizacje i opisy realizowanych i planowanych inwestycji mają wyłącznie charakter poglądowy, służąc jedynie do celów reklamowych i nie stanowią oferty handlowej w rozumieniu art. 66 oraz art. 611 Kodeksu cywilnego, czy też w szczególności zapewnienia w myśl art. 5561 §2 Kodeksu cywilnego. Zastrzega się, iż podczas realizacji mogą nastąpić zmiany lub modyfikacje w szczególności w zakresie architektury, zagospodarowania terenu, udostępnianych informacji i materiałów promocyjnych (w tym wizualizacji), wykorzystywanych materiałów budowlanych oraz odstępowanie w kolorach, błędów i pominięć. Wszelkie udostępniane przez Dewelopera teksty, wizualizacje oraz pozostałe informacje i materiały promocyjne są chronione przez prawo autorskie. Powielanie, rozpowszechnianie czy też kazdorazowe użycie bez uprzedniej zgody przez Rutkowski Development Sp. J. jest niedozwolone.