


GIŻYCKO, AL. 1 MAJA I BUDYNEK C
LOKAL MIESZKALNY NR 1
PU = 56,09 m²

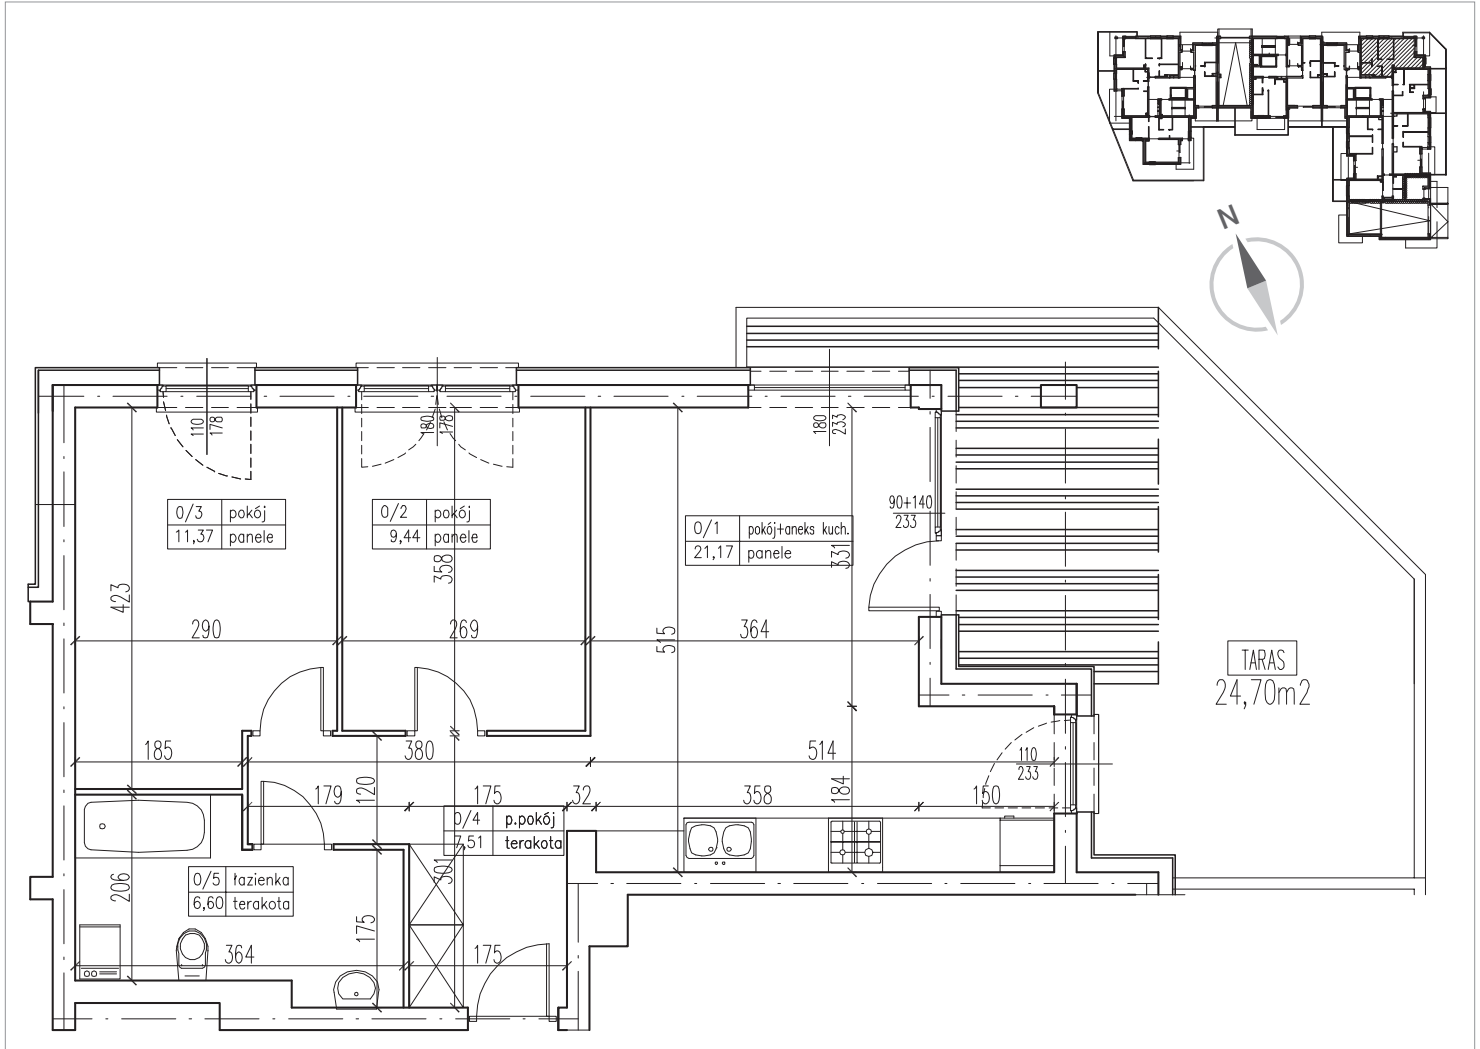

PARTER | KLATKA C-1 | BUDYNEK C

POKÓJ Z ANEKSEM KUCHENNYM	21,17 m ²
POKÓJ	9,44 m ²
POKÓJ	11,37 m ²
PRZEDPOKÓJ	7,51 m ²
ŁAZIENKA	6,60 m ²
TARAS	24,70 m ²

PU = 56,09 m²

