


GIŻYCKO, AL. 1 MAJA I BUDYNEK C
LOKAL MIESZKALNY NR 69
PU = 55,28 m²

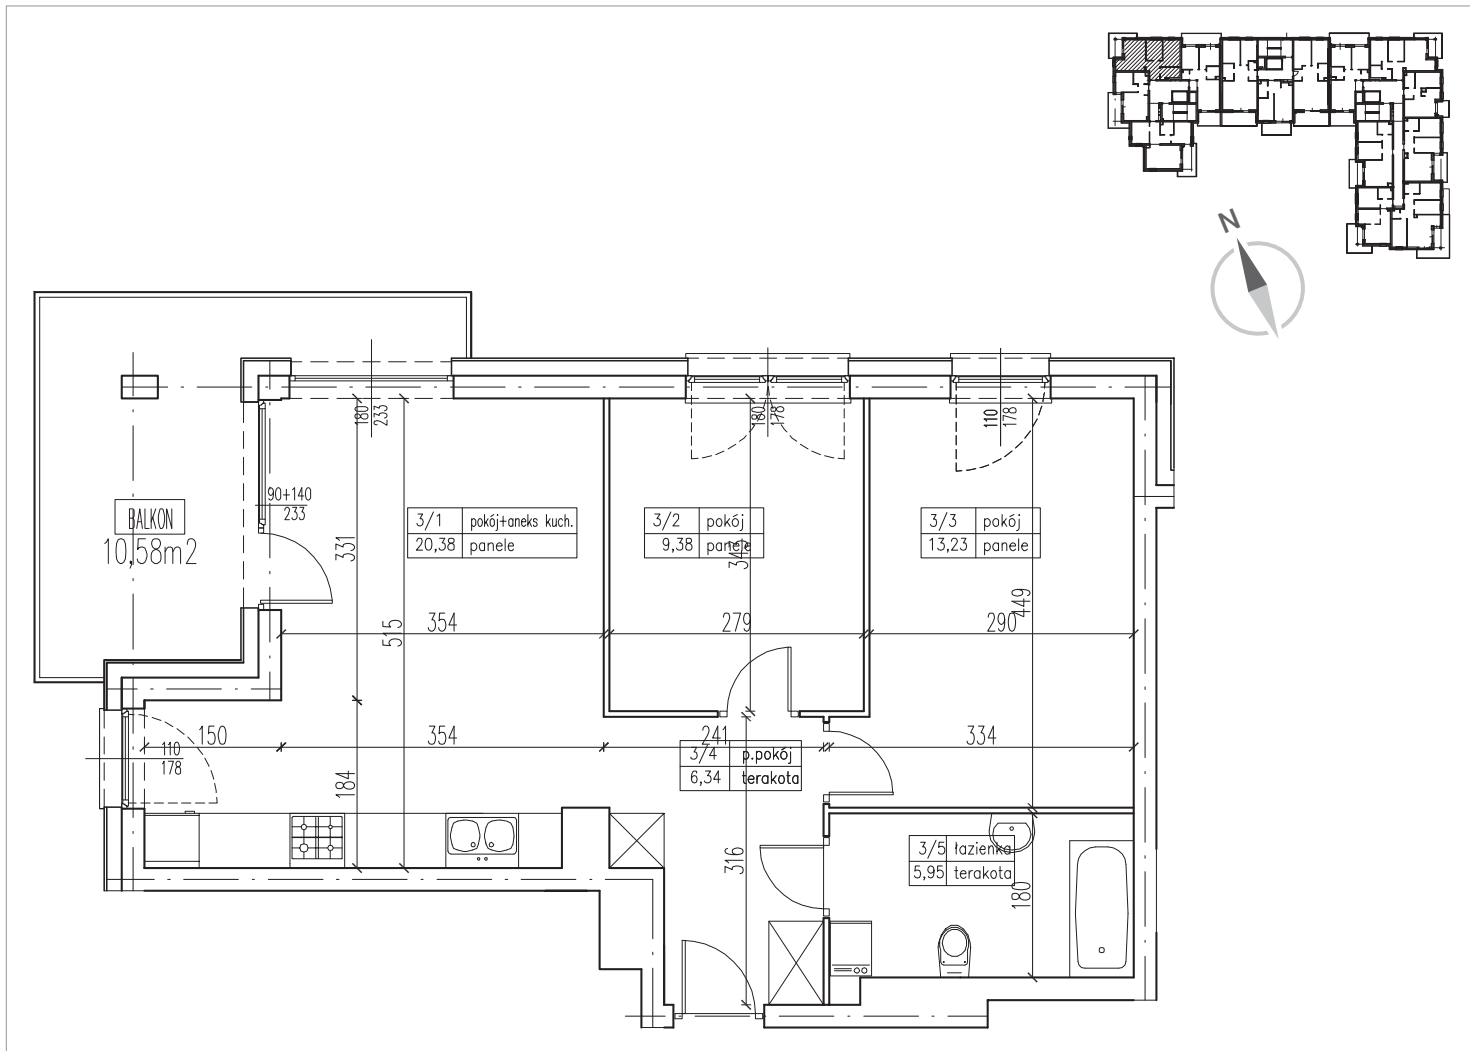

3 PIĘTRO | KLATKA C-3 | BUDYNEK C

POKÓJ Z ANEKSEM KUCHENNYM	20,38 m ²
POKÓJ	9,38 m ²
POKÓJ	13,23 m ²
PRZEDPOKÓJ	6,34 m ²
ŁAZIENKA	5,95 m ²
BALKON	10,58 m ²

PU = 55,28 m²

