


GIŻYCKO, AL. 1 MAJA | BUDYNEK E
LOKAL MIESZKALNY NR 13
PU = 73,27 m²

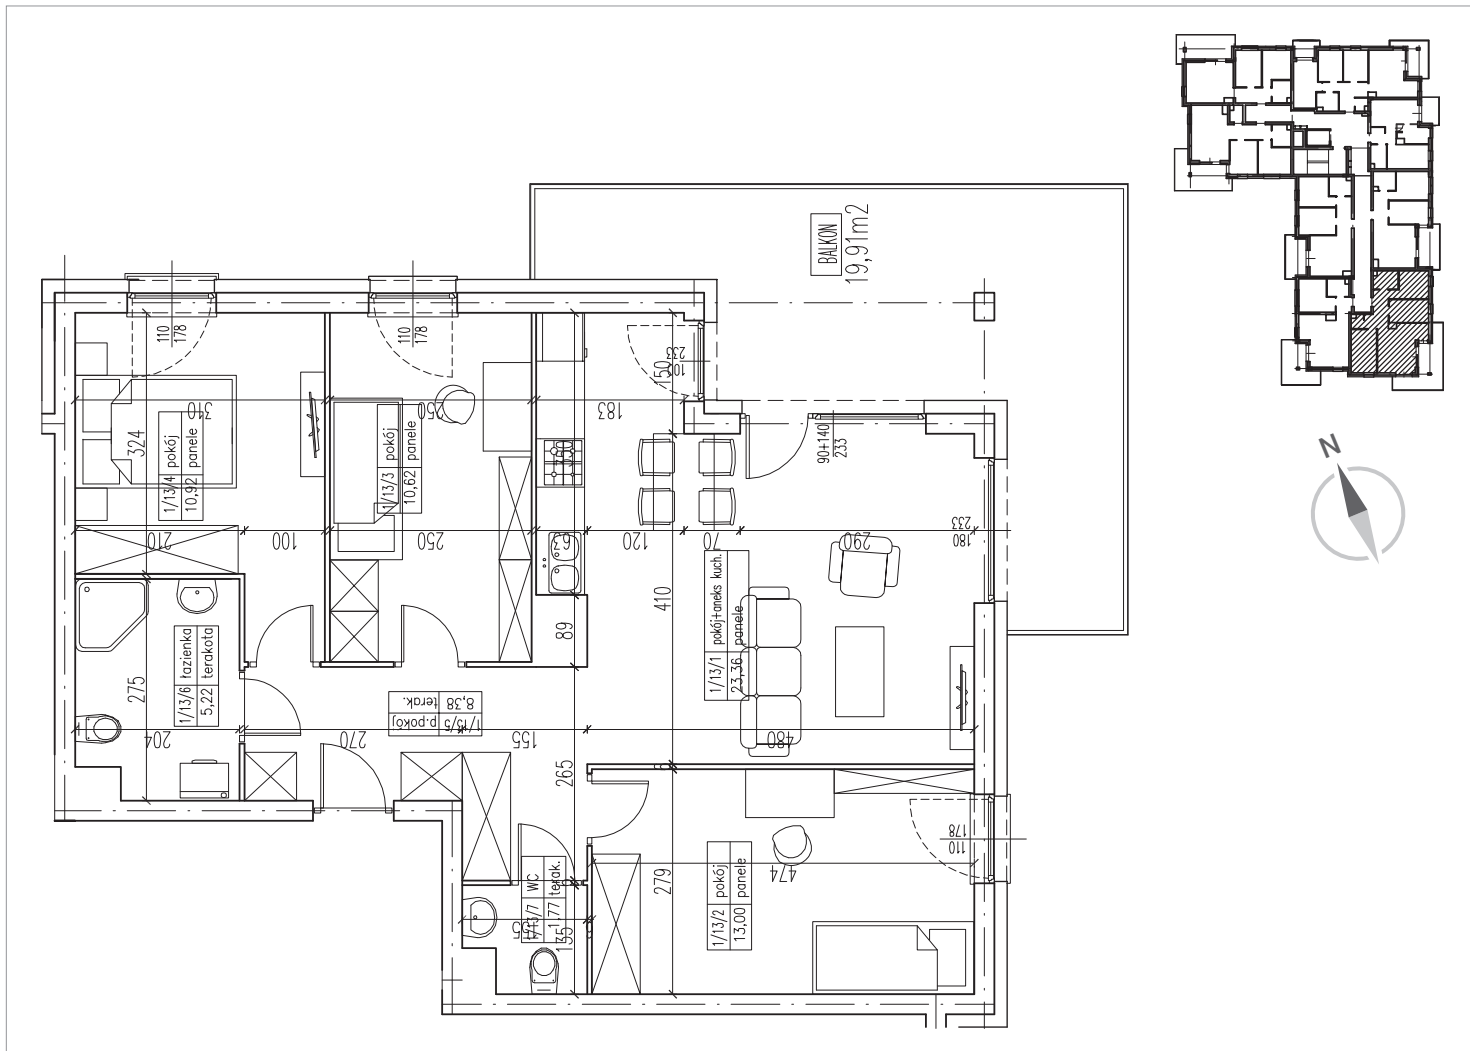

PIĘTRO I | KLATKA E-1 | BUDYNEK E

POKÓJ Z ANEKSEM KUCHENNYM	23,36 m ²
POKÓJ	13,00 m ²
POKÓJ	10,62 m ²
POKÓJ	10,92 m ²
PRZEDPOKÓJ	8,38 m ²
ŁAZIENKA	5,22 m ²
WC	1,77 m ²
BALKON	19,91 m ²

PU = 73,27 m²

