


GIŻYCKO, AL. 1 MAJA | BUDYNEK E
LOKAL MIESZKALNY NR 20
PU = 53,97 m²

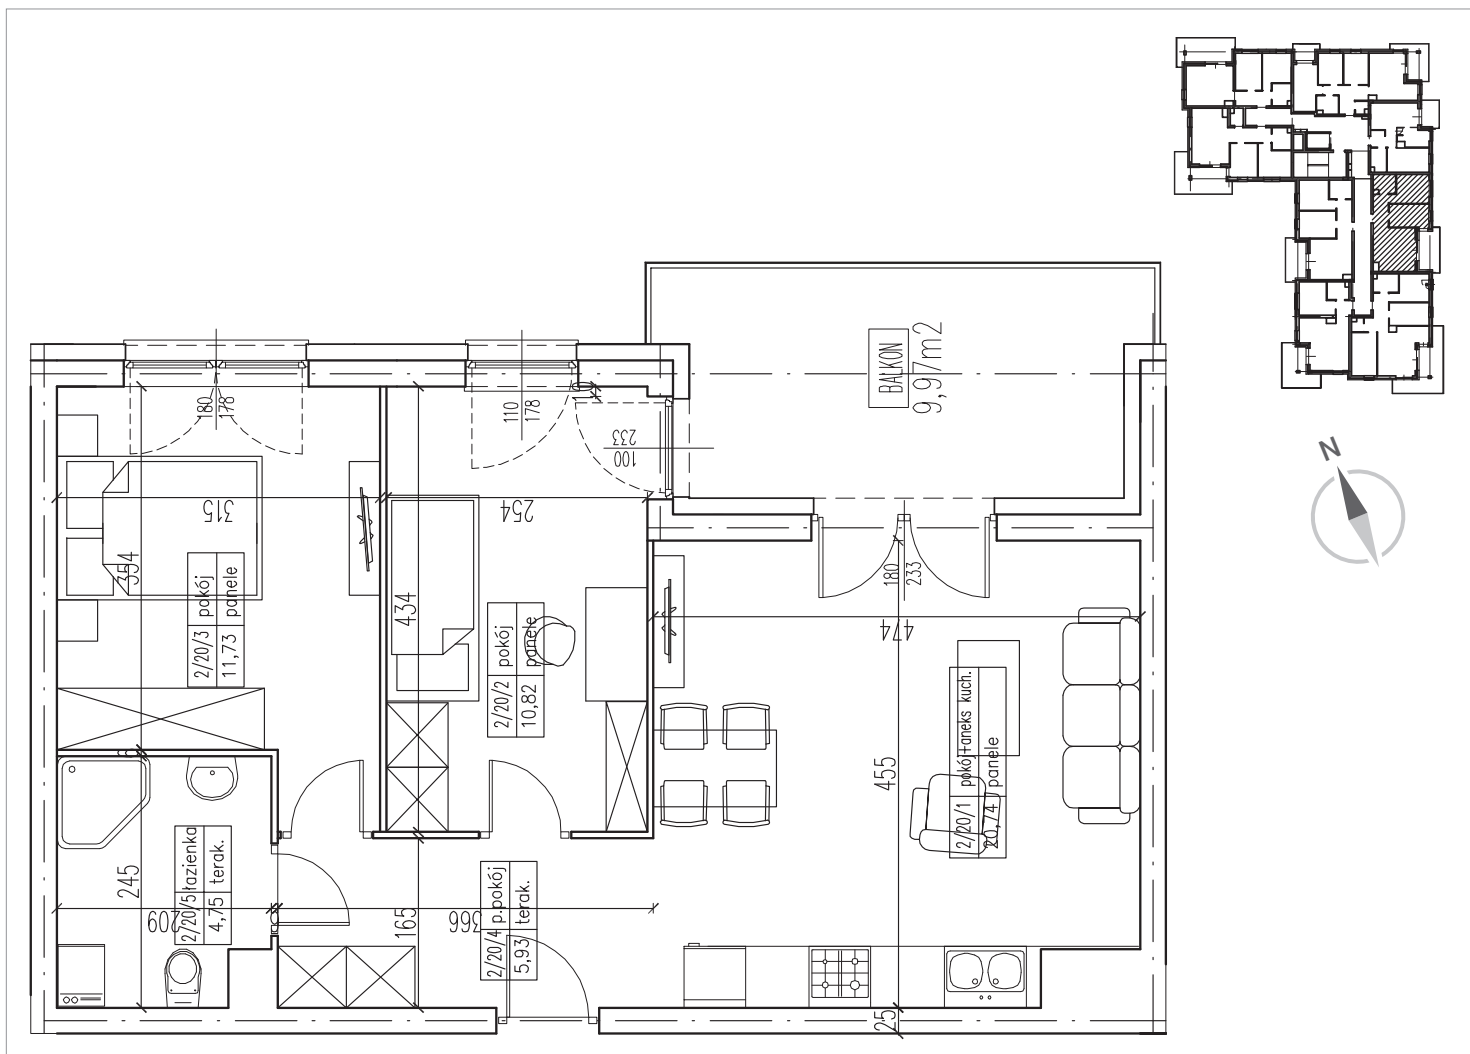

PIĘTRO II | KLATKA E-1 | BUDYNEK E

| | |
|---------------------------|----------------------|
| POKÓJ Z ANEKSEM KUCHENNYM | 20,74 m ² |
| POKÓJ | 10,82 m ² |
| POKÓJ | 11,73 m ² |
| PRZEDPOKÓJ | 5,93 m ² |
| ŁAZIENKA | 4,75 m ² |
| BALKON | 9,97 m ² |

PU = 53,97 m²

