


GIŻYCKO, AL. 1 MAJA | BUDYNEK E  
LOKAL MIESZKALNY NR 21  
PU = 73,27 m<sup>2</sup>

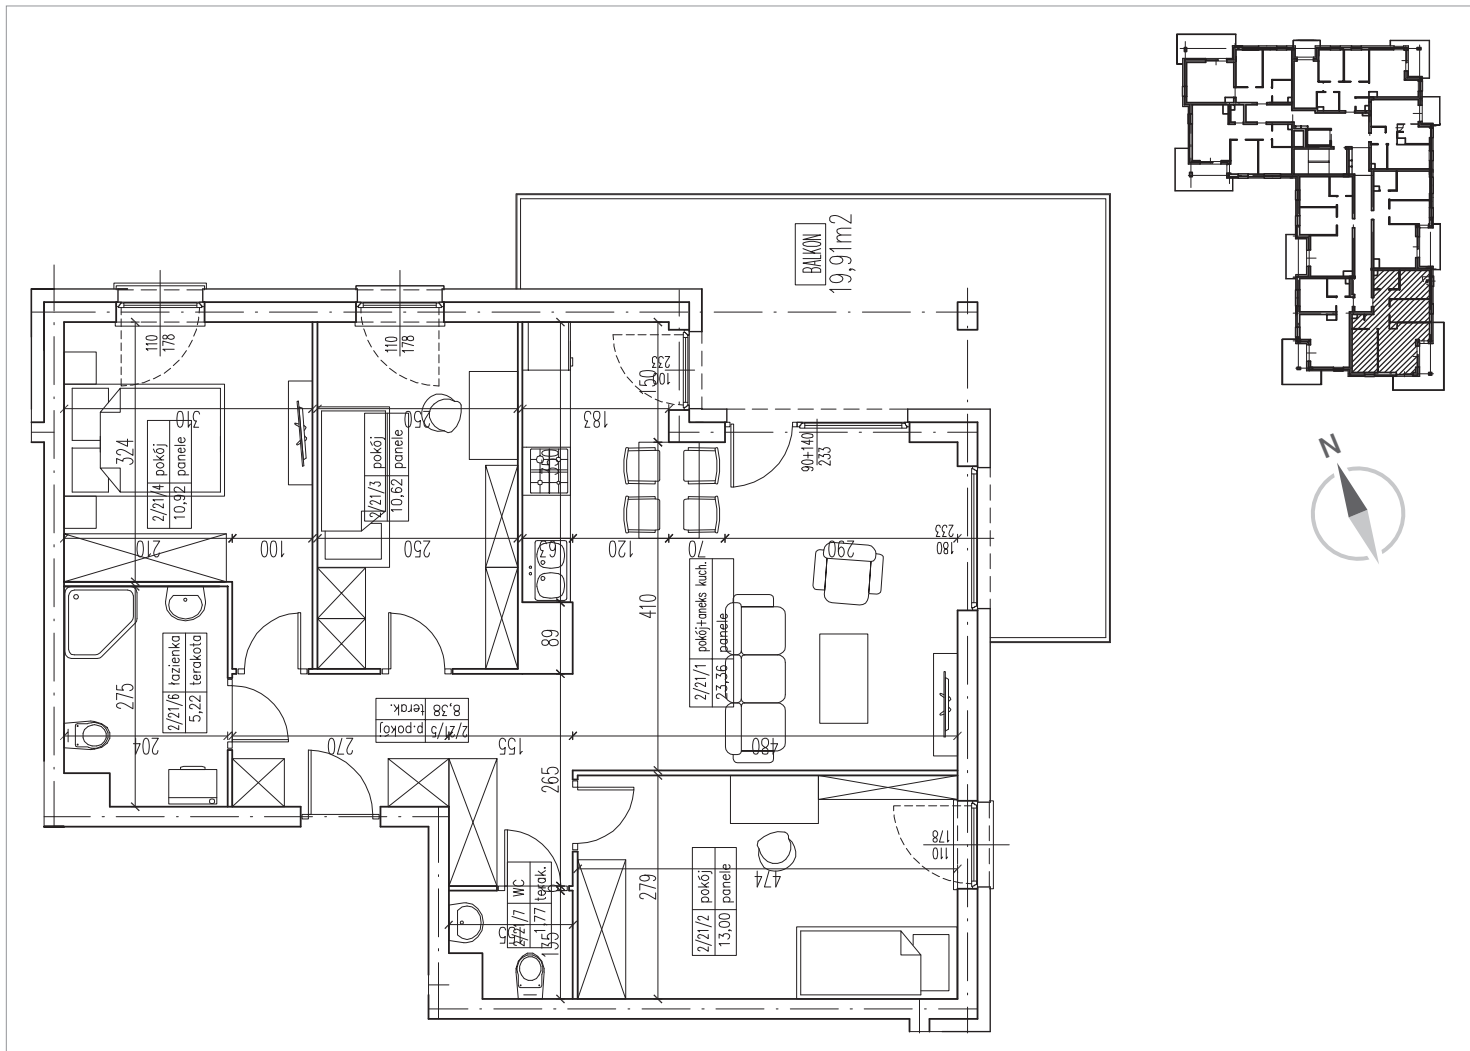

PIĘTRO II | KLATKA E-1 | BUDYNEK E

POKÓJ Z ANEKSEM KUCHENNYM	23,36 m <sup>2</sup>
POKÓJ	13,00 m <sup>2</sup>
POKÓJ	10,62 m <sup>2</sup>
POKÓJ	10,92 m <sup>2</sup>
PRZEDPOKÓJ	8,38 m <sup>2</sup>
ŁAZIENKA	5,22 m <sup>2</sup>
WC	1,77 m <sup>2</sup>
BALKON	19,91 m <sup>2</sup>

**PU = 73,27 m<sup>2</sup>**

