


GIŻYCKO, AL. 1 MAJA | BUDYNEK E
LOKAL MIESZKALNY NR 28
PU = 53,97 m²

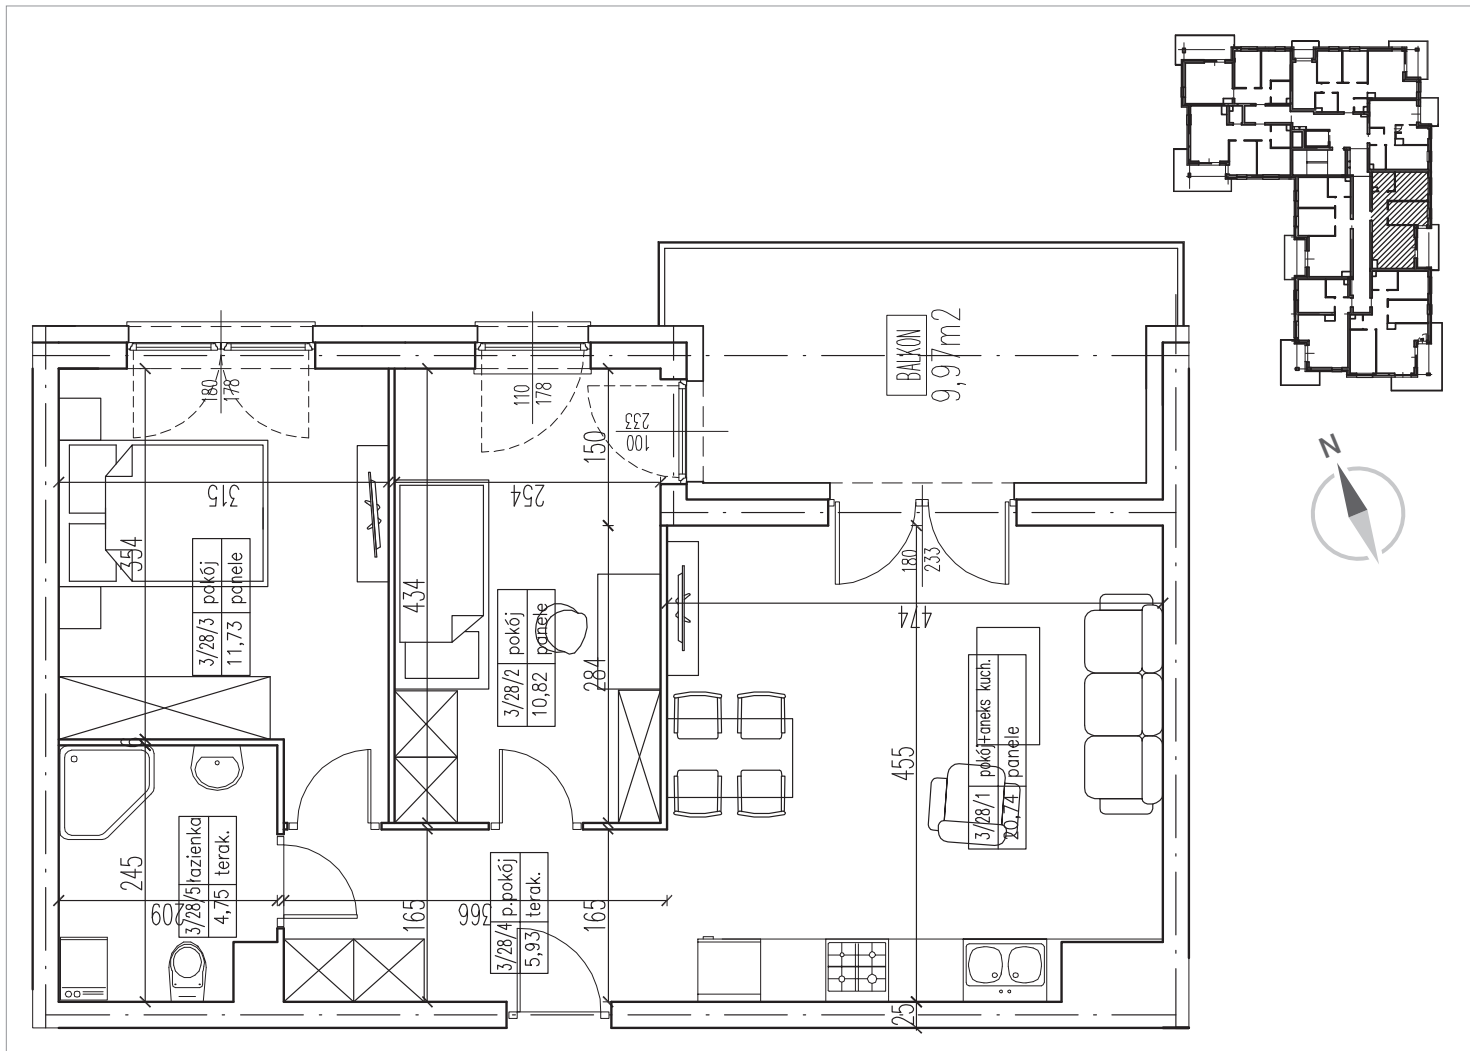

PIĘTRO III | KLATKA E-1 | BUDYNEK E

POKÓJ Z ANEKSEM KUCHENNYM	20,74 m ²
POKÓJ	10,82 m ²
POKÓJ	11,73 m ²
PRZEDPOKÓJ	5,93 m ²
ŁAZIENKA	4,75 m ²
BALKON	9,97 m ²

PU = 53,97 m²

