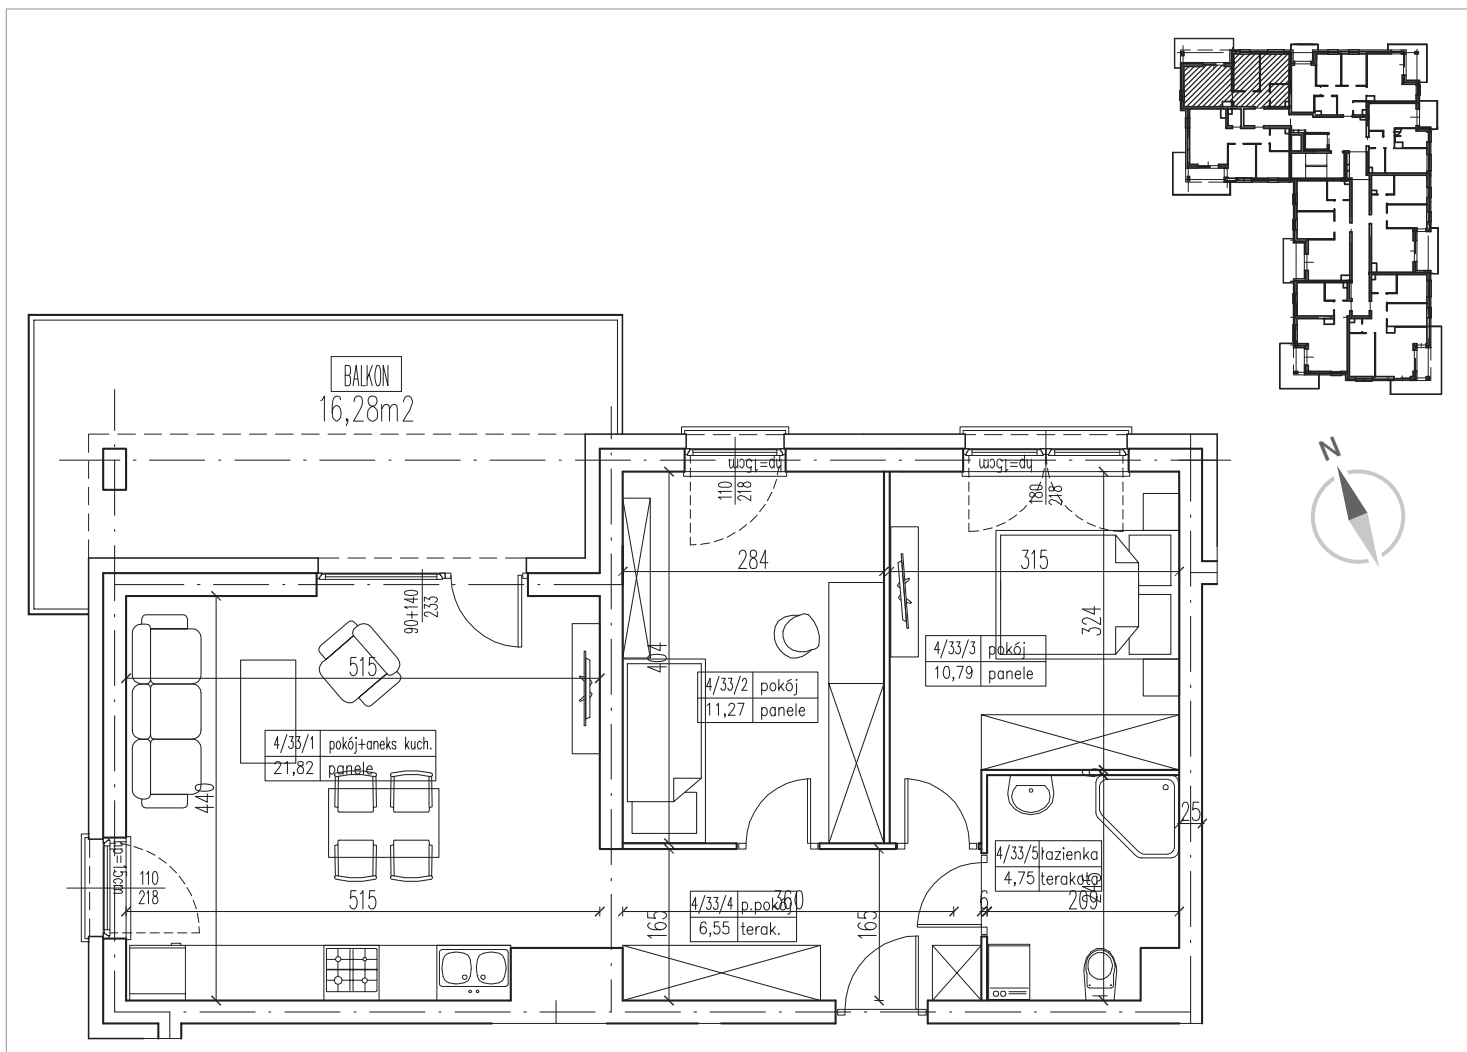


GIŻYCKO, AL. 1 MAJA | BUDYNEK E  
**LOKAL MIESZKALNY NR 33**  
**PU = 55,18 m<sup>2</sup>**


**PIĘTRO IV | KLATKA E-1 | BUDYNEK E**

POKÓJ Z ANEKSEM KUCHENNYM	21,82 m <sup>2</sup>
POKÓJ	11,27 m <sup>2</sup>
POKÓJ	10,79 m <sup>2</sup>
PRZEDPOKÓJ	6,55 m <sup>2</sup>
ŁAZIENKA	4,75 m <sup>2</sup>
BALKON	16,28 m <sup>2</sup>

**PU = 55,18 m<sup>2</sup>**
