


APARTAMENT NR 4

PU = 89,17 m²

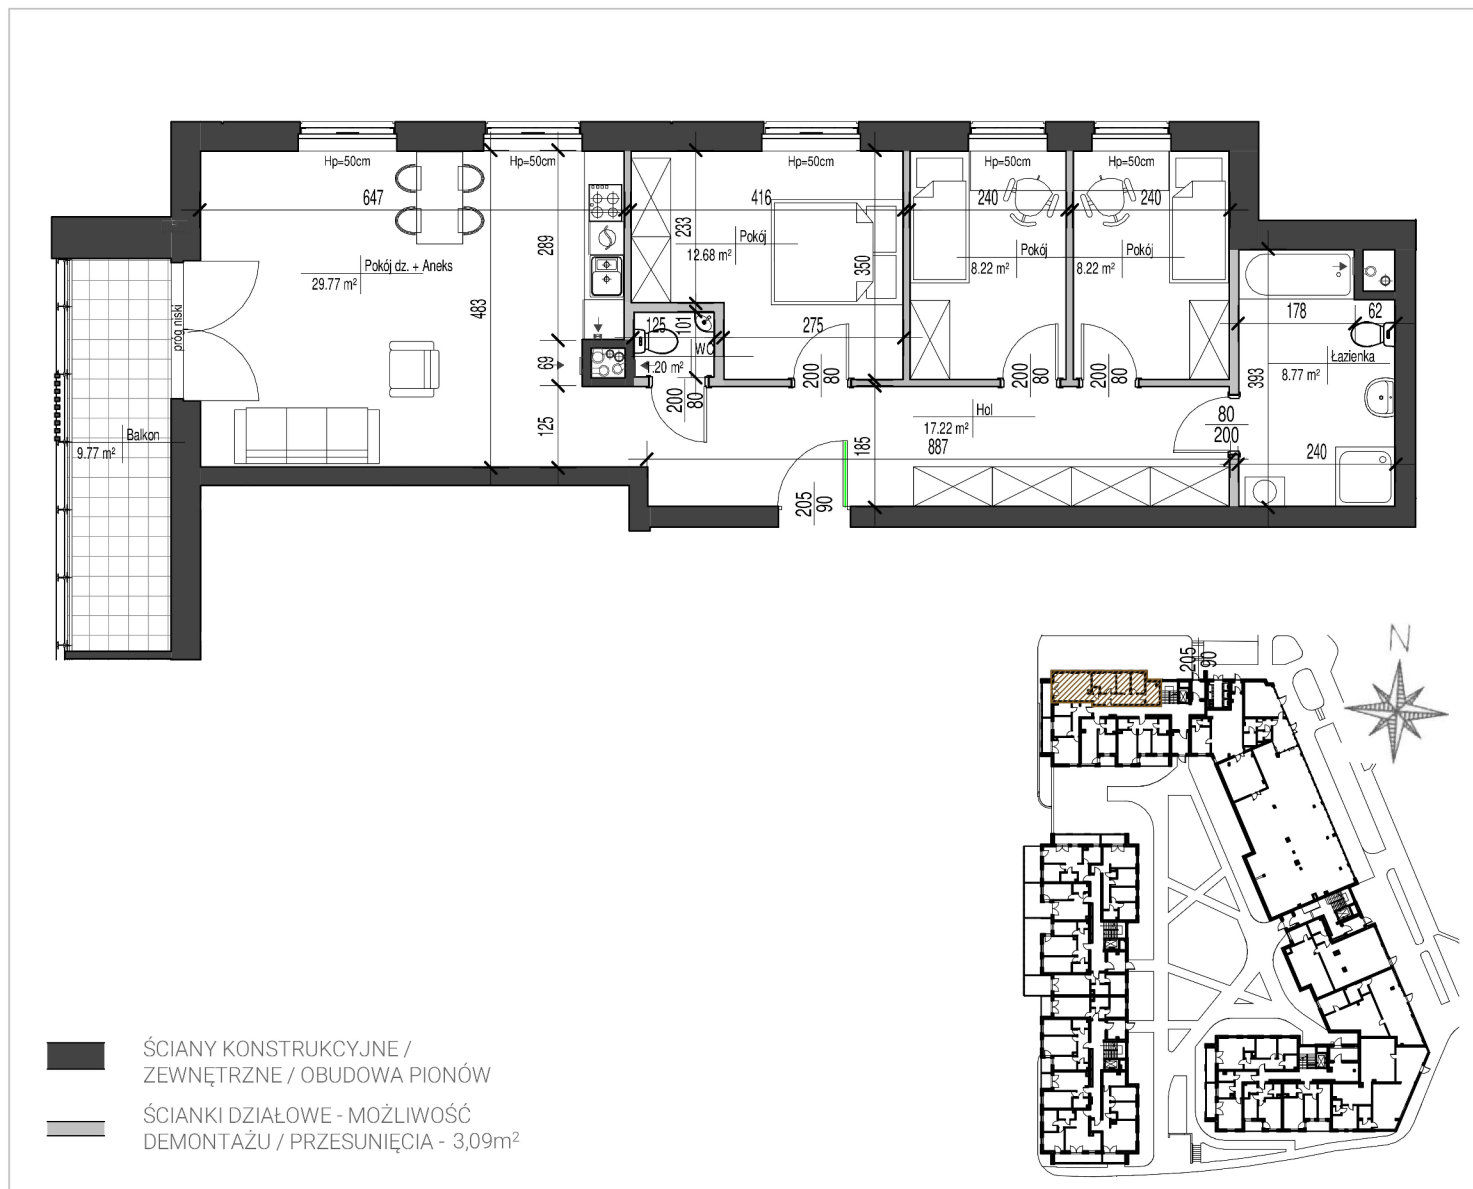

PARTER KLATKA 1 BUDYNEK A	
HOL	17,22m ²
POKÓJ DZIENNY + ANEKS	29,77 m ²
POKÓJ	12,68 m ²
POKÓJ	8,22 m ²
POKÓJ	8,22 m ²
ŁAZIENKA	8,77 m ²
WC	1,20 m ²



1. Powierzchnia użytkowa lokalu określona jest na podstawie Rozporządzenia Ministra Transportu, Budownictwa i Gospodarki Morskiej z dnia 25.04.2021r. w sprawie szczegółowego zakresu i formy projektu budowlanego oraz zgodnie z zasadami zawartymi w normie PN-ISO 9836:1997. Do powierzchni użytkowej lokalu wlicza się powierzchnie elementów nadających się do demontażu takie jak: ścianki działowe.
 2. Wszelkie informacje dotyczące poszczególnych nieruchomości, budynków, mieszkań, lokali usługowych, pomieszczeń, jak też inne informacje i materiały promocyjne udostępniane przez Dewelopera, w tym prezentowane wizualizacje i opisy realizowanych i planowanych inwestycji mają wyłącznie charakter poglądowy, służąc jedynie do celów reklamowych i nie stanowią oferty handlowej w rozumieniu art. 611 Kodeksu cywilnego czy też w szczególności zapewnienia w myśl art. 3561 §2 Kodeksu cywilnego. Zastrzegamy się iż podczas realizacji mogą wystąpić zmiany lub modyfikacje w szczególności w zakresie architektury, zagospodarowania terenu, udostępnionych informacji i materiałów promocyjnych (w tym wizualizacji), wykorzystywanych materiałów budowlanych oraz odstępstwa w kolorach, błędów i pominięć. Wszelkie udostępniane przez Dewelopera teksty, wizualizacji oraz pozostałe informacje i materiały promocyjne są chronione przez prawo autorskie. Powielanie, rozpowszechnianie czy też każdorazowe użycie bez uprzedniej zgody przez Rutkowski Development Sp. J. jest niedozwolone.