


APARTAMENT NR 25

PU = 73,90 m²

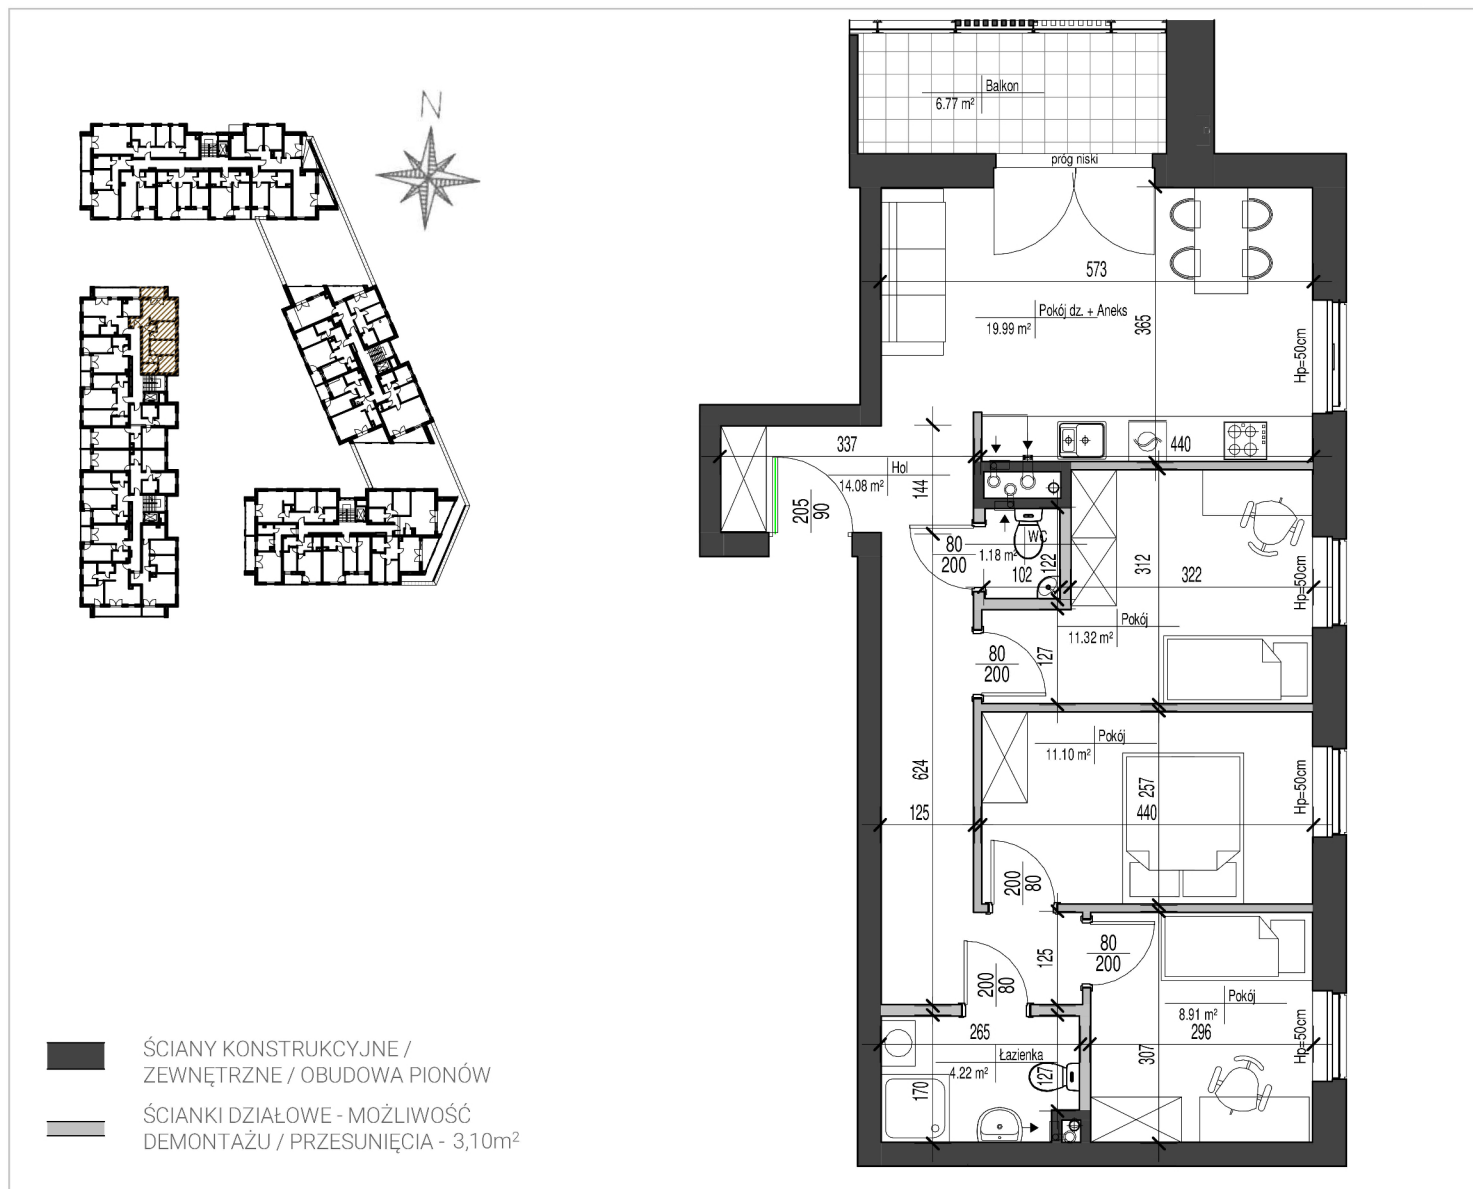

PIĘTRO I KLATKA 2 BUDYNEK B	
HOL	14,08 m ²
POKÓJ DZIENNY + ANEKS	19,99 m ²
WC	1,18 m ²
POKÓJ	11,32 m ²
POKÓJ	11,10 m ²
POKÓJ	8,91 m ²
ŁAZIENKA	4,22 m ²



1. Powierzchnia użytkowa lokalu określona jest na podstawie Rozporządzenia Ministra Transportu, Budownictwa i Gospodarki Morskiej z dnia 25.04.2021r. w sprawie szczegółowego zakresu i formy projektu budowlanego oraz zgodnie z zasadami zawartymi w normie PN-ISO 9836:1997. Do powierzchni użytkowej lokalu wlicza się powierzchnie elementów nadających się do demontażu takie jak: ścianki działowe.
2. Wszelkie informacje dotyczące poszczególnych nieruchomości, budynków, mieszkań, lokali usługowych, pomieszczeń, jak też inne informacje i materiały promocyjne udostępniane przez Dewelopera, w tym prezentowane wizualizacje i opisy realizowanych i planowanych inwestycji mają wyłącznie charakter poglądowy, służąc jedynie do celów reklamowych i nie stanowią oferty handlowej w rozumieniu art. 611 Kodeksu cywilnego czy też w szczególności zapewnienia w myśl art. 3561 §2 Kodeksu cywilnego. Zastrzegamy się, iż podczas realizacji mogą wystąpić zmiany lub modyfikacje w szczególności w zakresie architektury, zagospodarowania terenu, udostępnionych informacji i materiałów promocyjnych (w tym wizualizacji), wykorzystywanych materiałów budowlanych oraz odstępstwa w kolorach, błędów i pominięć. Wszelkie udostępniane przez Dewelopera teksty, wizualizacji oraz pozostałe informacje i materiały promocyjne są chronione przez prawo autorskie. Powielanie, rozpowszechnianie czy też każdorazowe użycie bez uprzedniej zgody przez Rutkowski Development Sp. J. jest niedozwolone.