


# APARTAMENT NR 28

PU = 102,57 m<sup>2</sup>

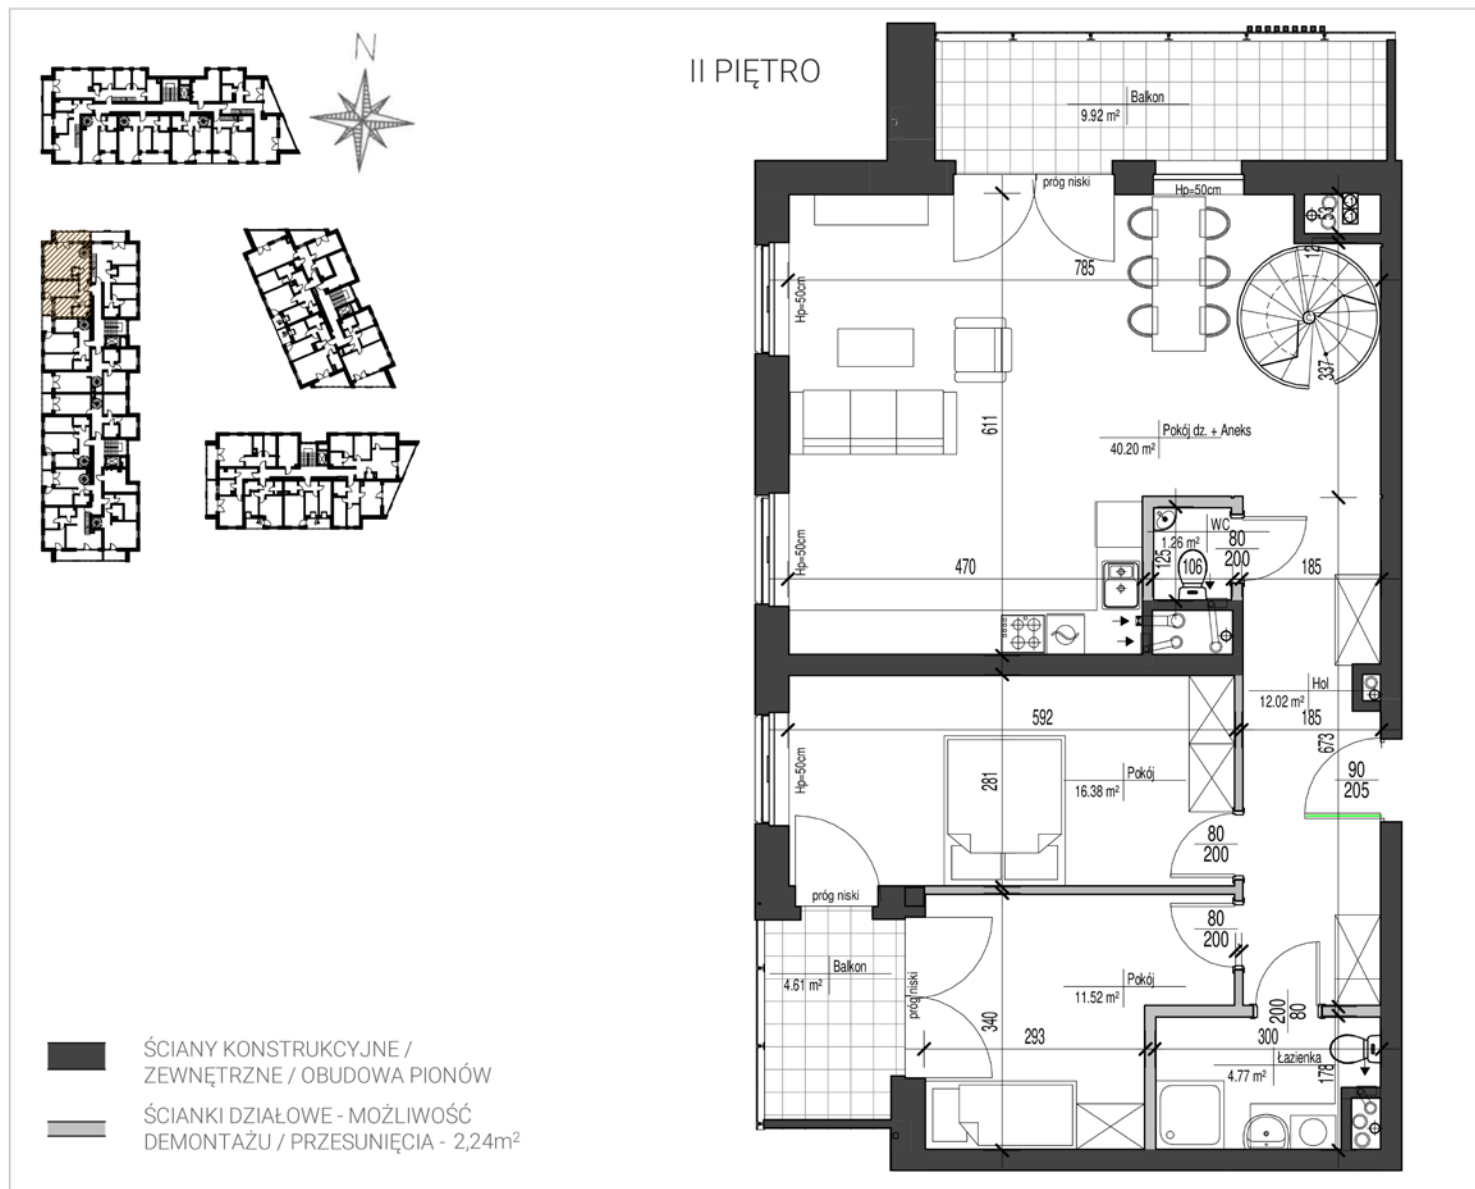

PIĘTRO II   KLATKA 2   BUDYNEK B	
HOL	12,02 m <sup>2</sup>
ŁAZIENKA	4,77 m <sup>2</sup>
POKÓJ	11,52 m <sup>2</sup>
POKÓJ	16,38 m <sup>2</sup>
WC	1,26 m <sup>2</sup>
POKÓJ DZIENNY + ANEKS	40,20 m <sup>2</sup>
ANTRESOLA	14,18 m <sup>2</sup>



1. Powierzchnia użytkowa lokalu określona jest na podstawie Rozporządzenia Ministra Transportu, Budownictwa i Gospodarki Morskiej z dnia 25.04.2021r. w sprawie szczegółowego zakresu i formy projektu budowlanego oraz zgodnie z zasadami zawartymi w normie PN-ISO 9836:1997. Do powierzchni użytkowej lokalu wlicza się powierzchnie elementów nadających się do demontażu takie jak: ścianki działowe.  
2. Wszelkie informacje dotyczące poszczególnych nieruchomości, budynków, mieszkań, lokali usługowych, pomieszczeń, jak też inne informacje i materiały promocyjne udostępniane przez Dewelopera, w tym prezentowane wizualizacje i opisy realizowanych i planowanych inwestycji mają wyłącznie charakter poglądowy, służąc jedynie do celów reklamowych i nie stanowią oferty handlowej w rozumieniu art.611 Kodeksu cywilnego czy też w szczególności zapewnienia w myśl art. 3561 §2 Kodeksu cywilnego. Zastrzegają się iż podczas realizacji mogą wystąpić zmiany lub modyfikacje w szczególności w zakresie architektury, zagospodarowania terenu, udostępnionych informacji i materiałów promocyjnych (w tym wizualizacji), wykorzystywanych materiałów budowlanych oraz odstępstwa w kolorach, białej i pomiarów. Wszystkie udostępniane przez Dewelopera teksty, wizualizacji oraz pozostałe informacje i materiały promocyjne są chronione przez prawo autorskie. Powielanie, rozpowszechnianie czy też każdorazowe użycie bez uprzedniej zgody przez Rutkowski Development Sp. z o.o. jest niedozwolone.