


IGNATKI-OSIEDLE, UL. DZIAŁKOWA 1
LOKAŁ MIESZKALNY NR 13
PU = 59,19 m²

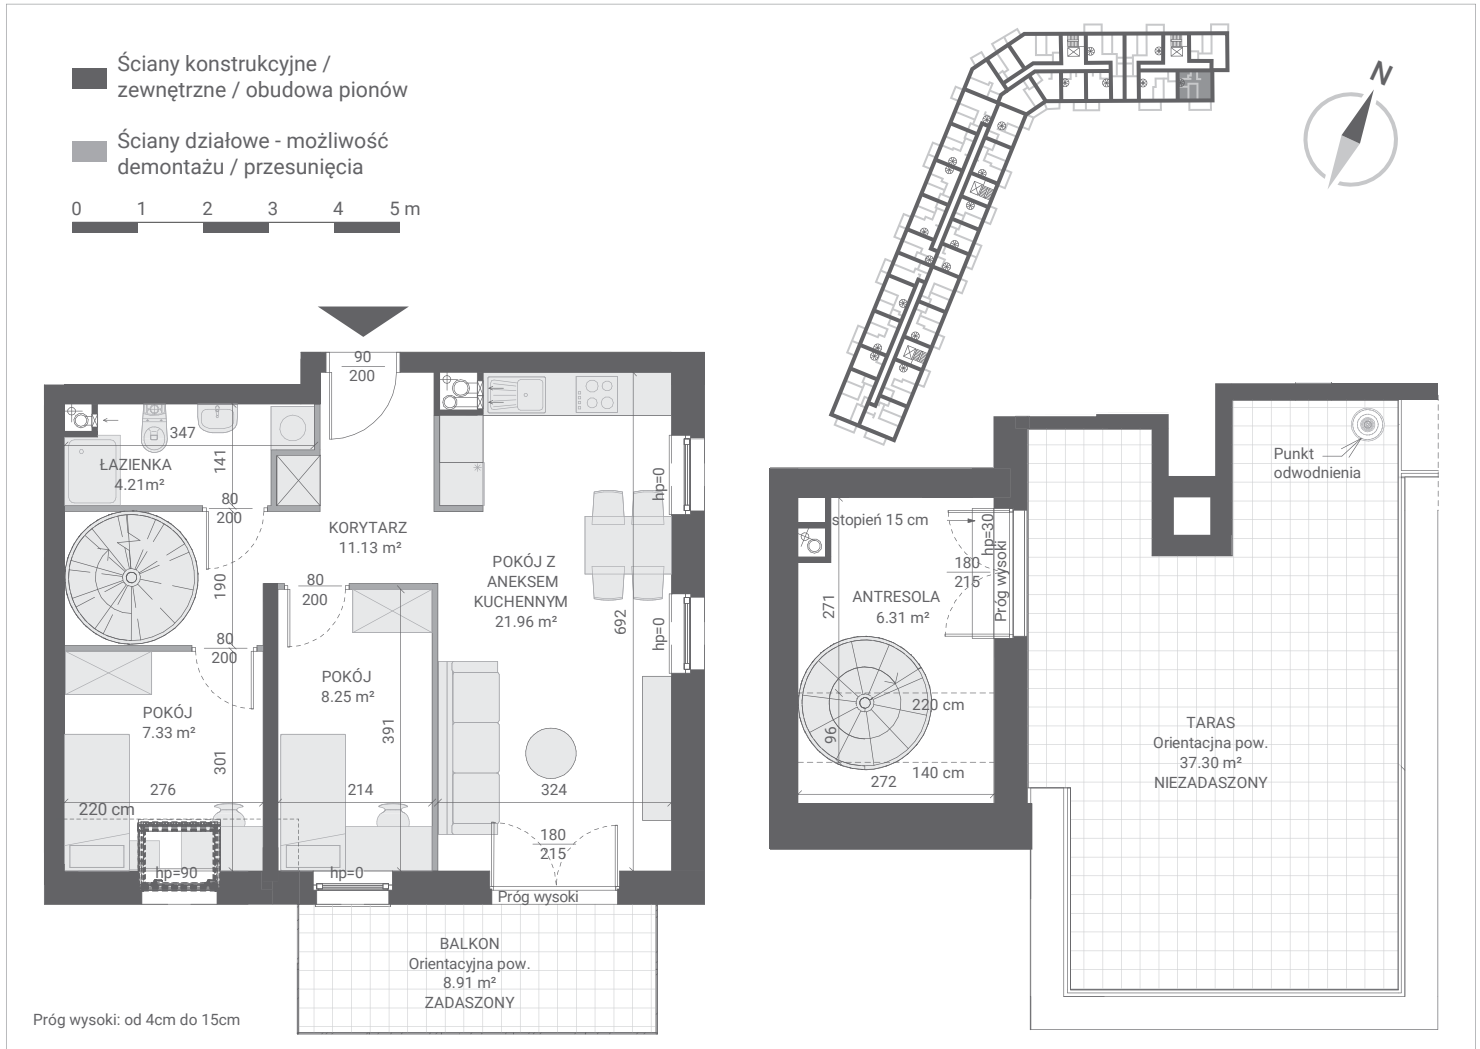

PIĘTRO 3 KLATKA 1	
KORYTARZ	11,13 m ²
POKÓJ Z ANEKSEM KUCHENNYM	21,96 m ²
ŁAZIENKA	4,21 m ²
POKÓJ	7,33 m ²
POKÓJ	8,25 m ²
POKÓJ (ANTRESOLA)	6,31 m ²

PU = 59,19 m²

