


IGNATKI-OSIEDLE, UL. DZIAŁKOWA 1
LOKAL MIESZKALNY NR 14
PU = 68,99 m²

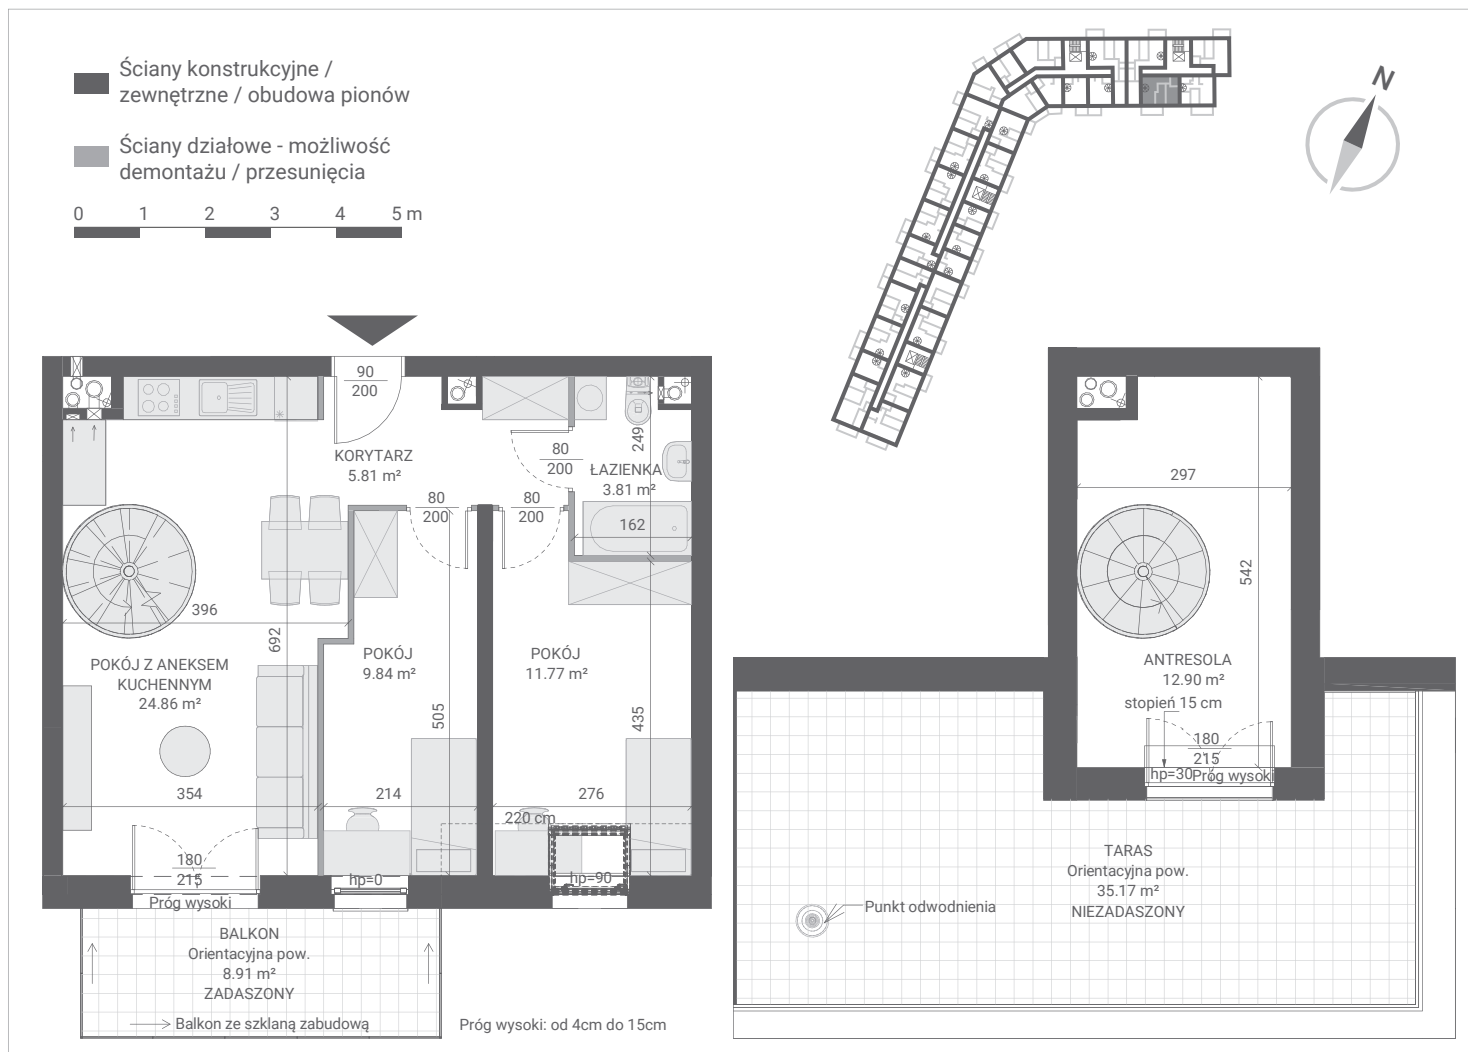

PIĘTRO 3 KLATKA 1	
KORYTARZ	5,81 m ²
POKÓJ Z ANEKSEM KUCHENNYM	24,86 m ²
ŁAZIENKA	3,81 m ²
POKÓJ	11,77 m ²
POKÓJ	9,84 m ²
POKÓJ (ANTRESOLA)	12,90 m ²

PU = 68,99 m²

