


IGNATKI-OSIEDLE, UL. DZIAŁKOWA 1
LOKAL MIESZKALNY NR 36

PU = 50,29 m²

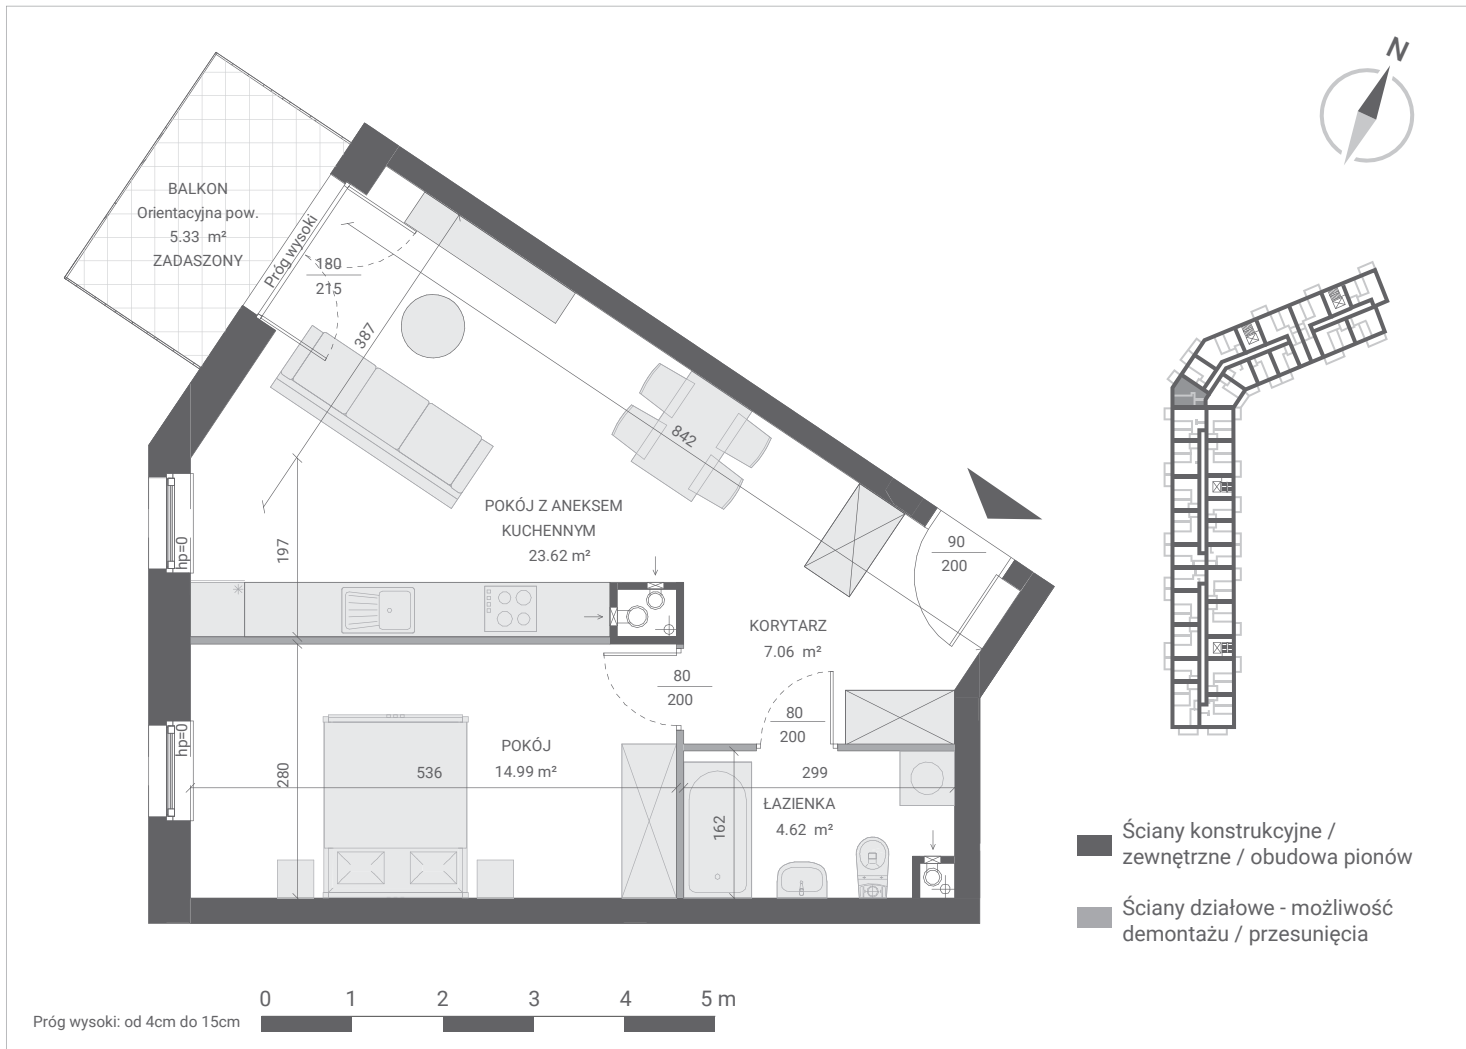

PIĘTRO 2 | KLATKA 2

KORYTARZ	7,06 m ²
POKÓJ Z ANEKSEM KUCHENNYM	23,62 m ²
ŁAZIENKA	4,62 m ²
POKÓJ	14,99 m ²

PU = 50,29 m²

