


IGNATKI-OSIEDLE, UL. DZIAŁKOWA 1
LOKAL MIESZKALNY NR 39
PU = 96,94 m²

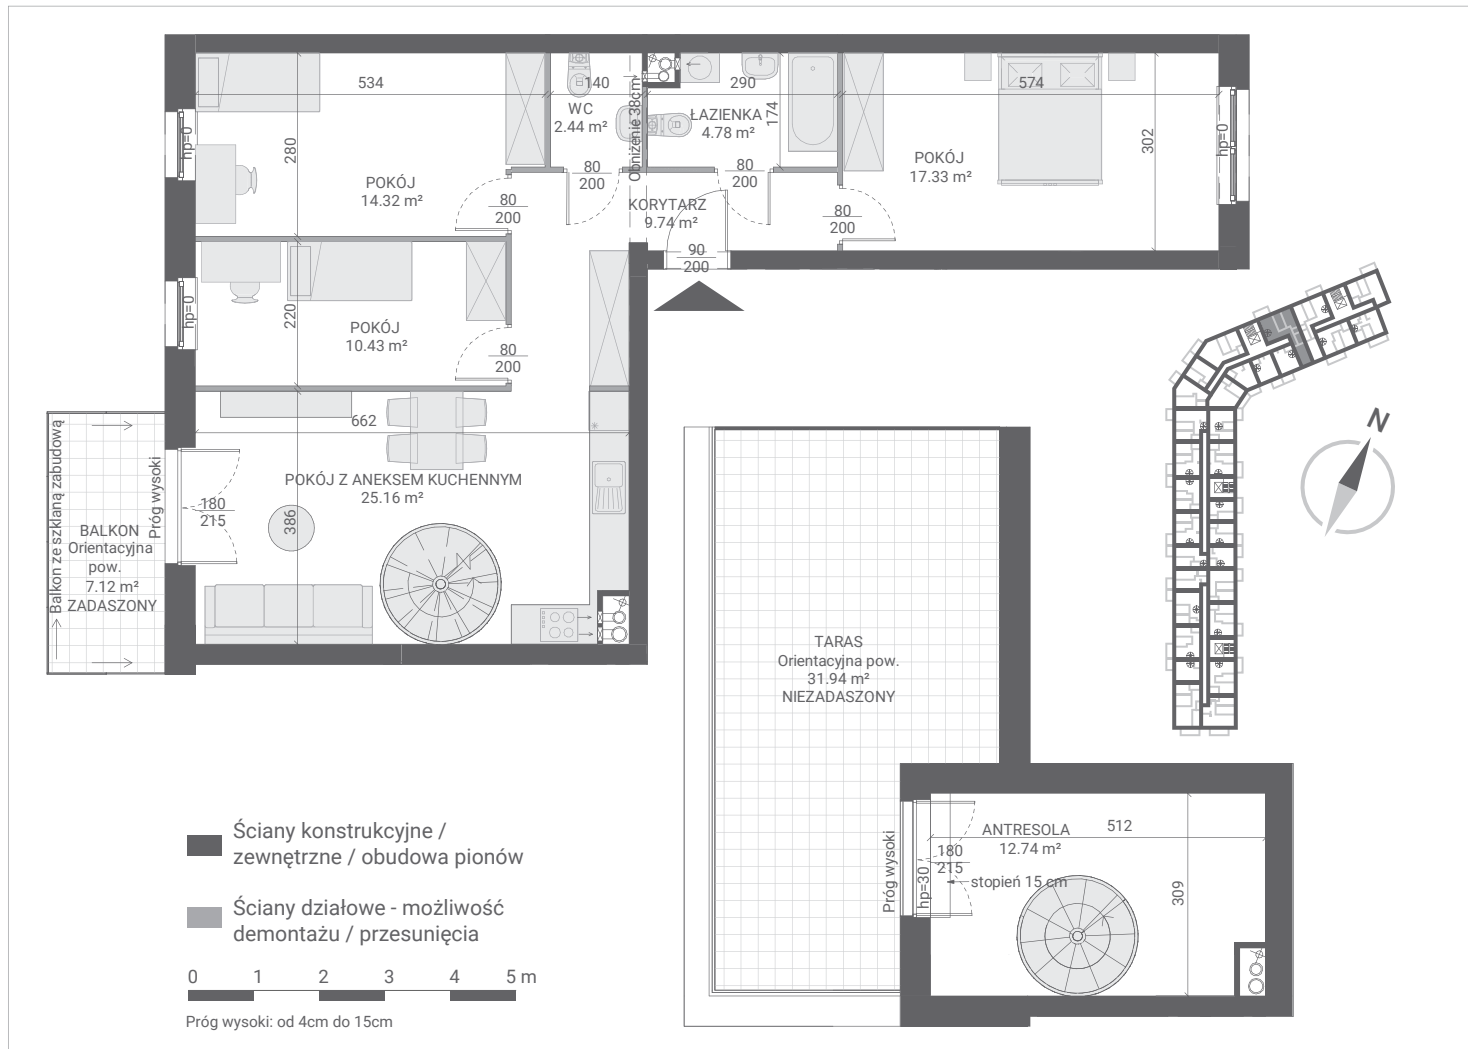

PIĘTRO 3 KLATKA 2	
KORYTARZ	9,74 m ²
POKÓJ Z ANEKSEM KUCHENNYM	25,16 m ²
ŁAZIENKA	4,78 m ²
WC	2,44 m ²
POKÓJ	17,33 m ²
POKÓJ	14,32 m ²
POKÓJ	10,43 m ²
POKÓJ (ANTRESOLA)	12,74 m ²

PU = 96,94 m²

