


IGNATKI-OSIEDLE, UL. DZIAŁKOWA 1
LOKAL MIESZKALNY NR 109
PU = 55,45 m²

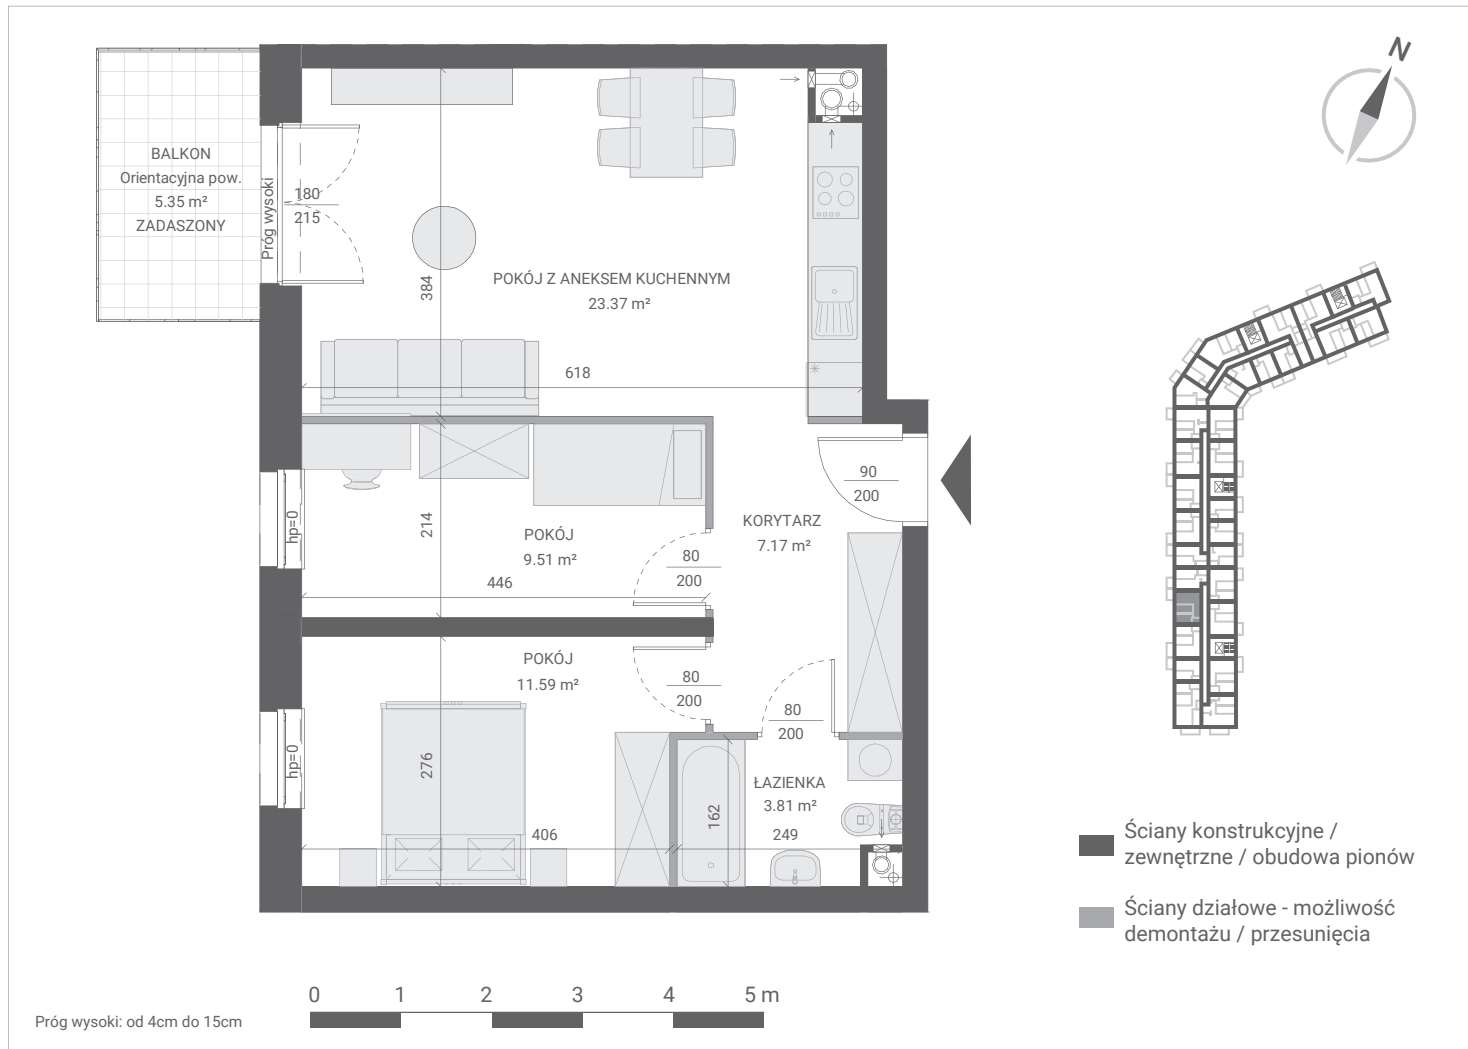

PIĘTRO 2 KLATKA 4	
KORYTARZ	7,17 m ²
POKÓJ Z ANEKSEM KUCHENNYM	23,37 m ²
ŁAZIENKA	3,81 m ²
POKÓJ	11,59 m ²
POKÓJ	9,51 m ²
PU = 55,45 m²	

