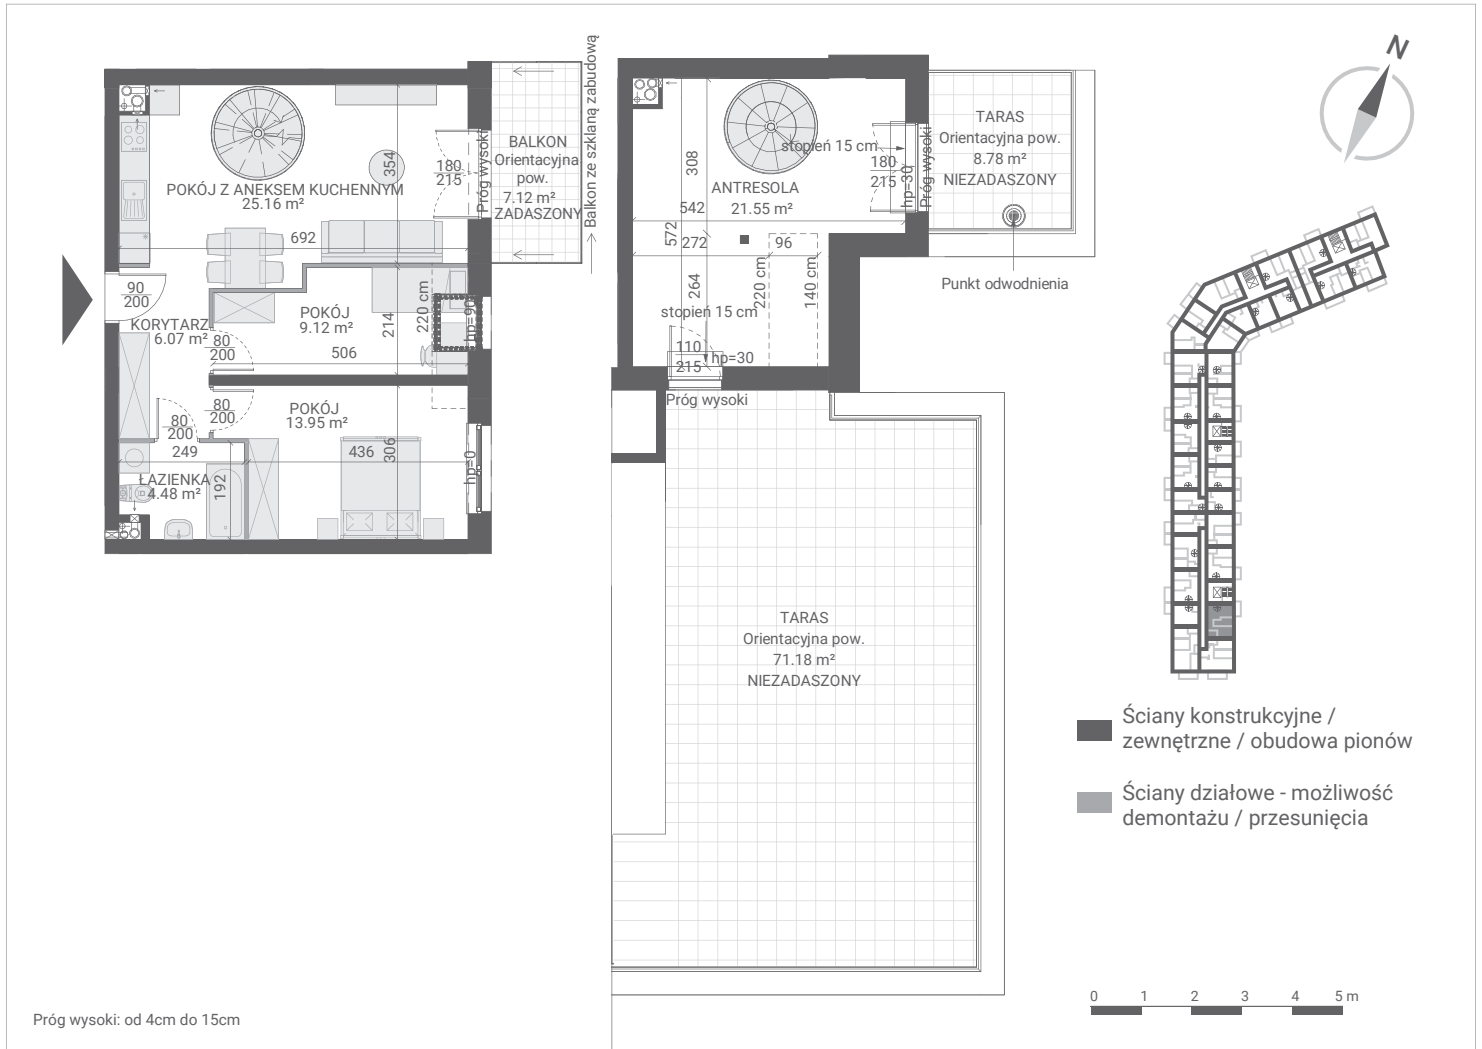


IGNATKI-OSIEDLE, UL. DZIAŁKOWA 1
LOKAL MIESZKALNY NR 113PU = 80,33 m²

PIĘTRO 3 | KLATKA 4

KORYTARZ	6,07 m ²
POKÓJ Z ANEKSEM KUCHENNYM	25,16 m ²
ŁAZIENKA	4,48 m ²
POKÓJ	13,95 m ²
POKÓJ	9,12 m ²
POKÓJ (ANTRESOLA)	21,55 m ²

PU = 80,33 m²