


IGNATKI-OSIEDLE, UL. DZIAŁKOWA 1
LOKAL MIESZKALNY NR 117
PU = 75,14 m²

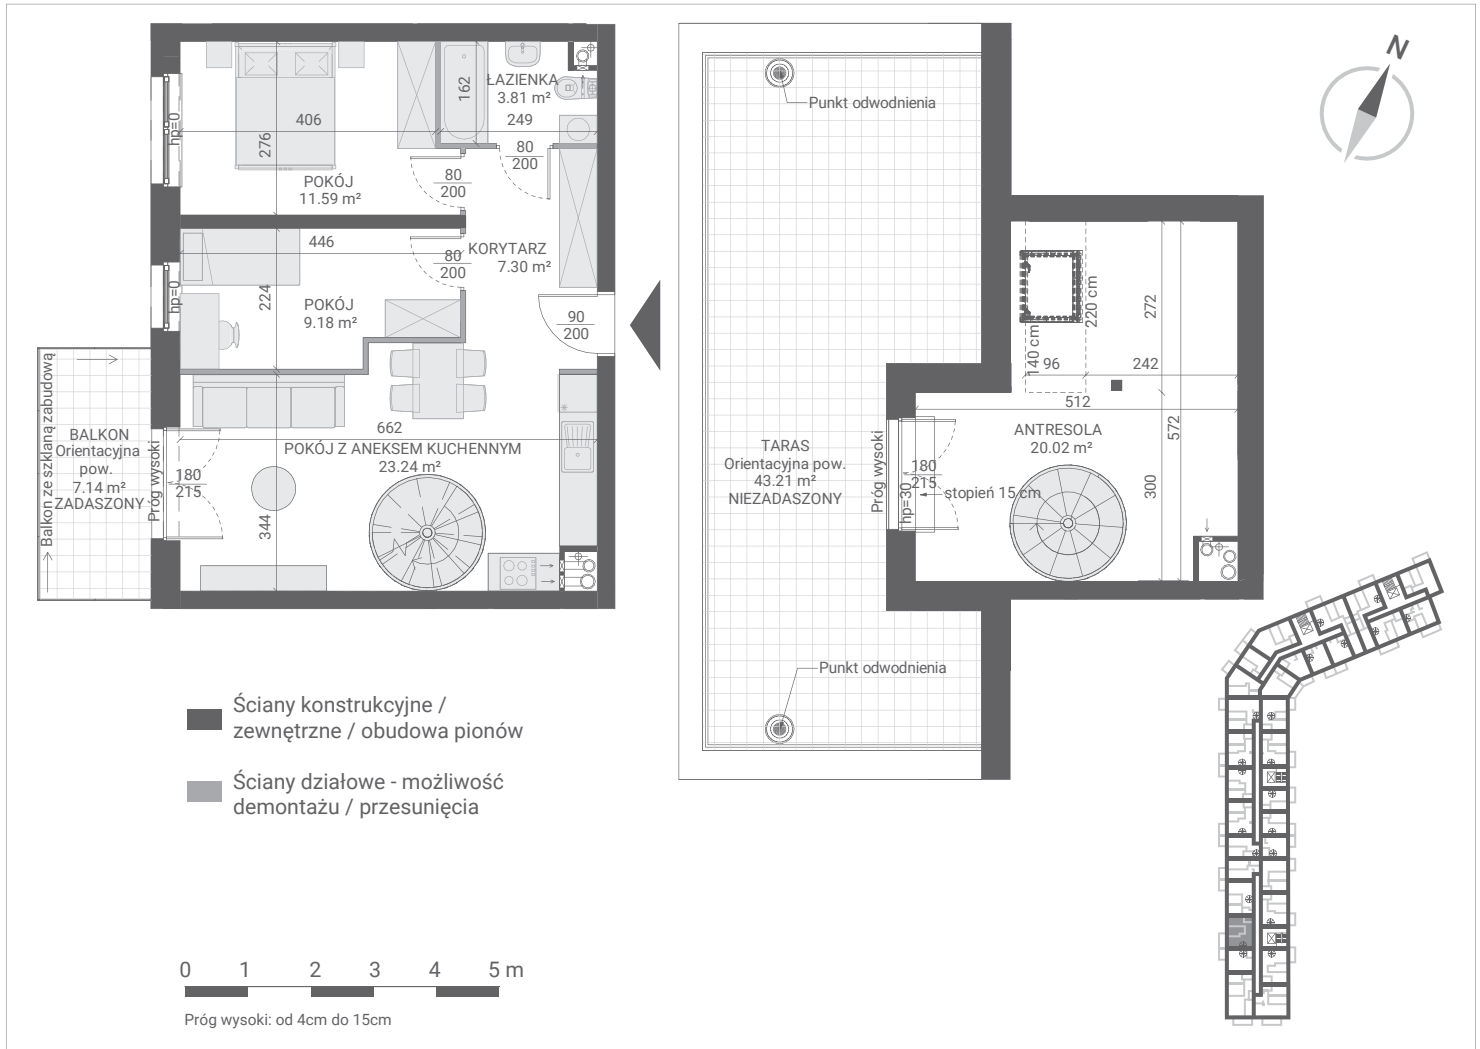

PIĘTRO 3 KLATKA 4	
KORYTARZ	7,30 m ²
POKÓJ Z ANEKSEM KUCHENNYM	23,24 m ²
ŁAZIENKA	3,81 m ²
POKÓJ	11,59 m ²
POKÓJ	9,18 m ²
POKÓJ (ANTRESOLA)	20,02 m ²

PU = 75,14 m²

