


IGNATKI-OSIEDLE, UL. DZIAŁKOWA 1  
LOKAL MIESZKALNY NR 73  
PU = 62,64 m<sup>2</sup>

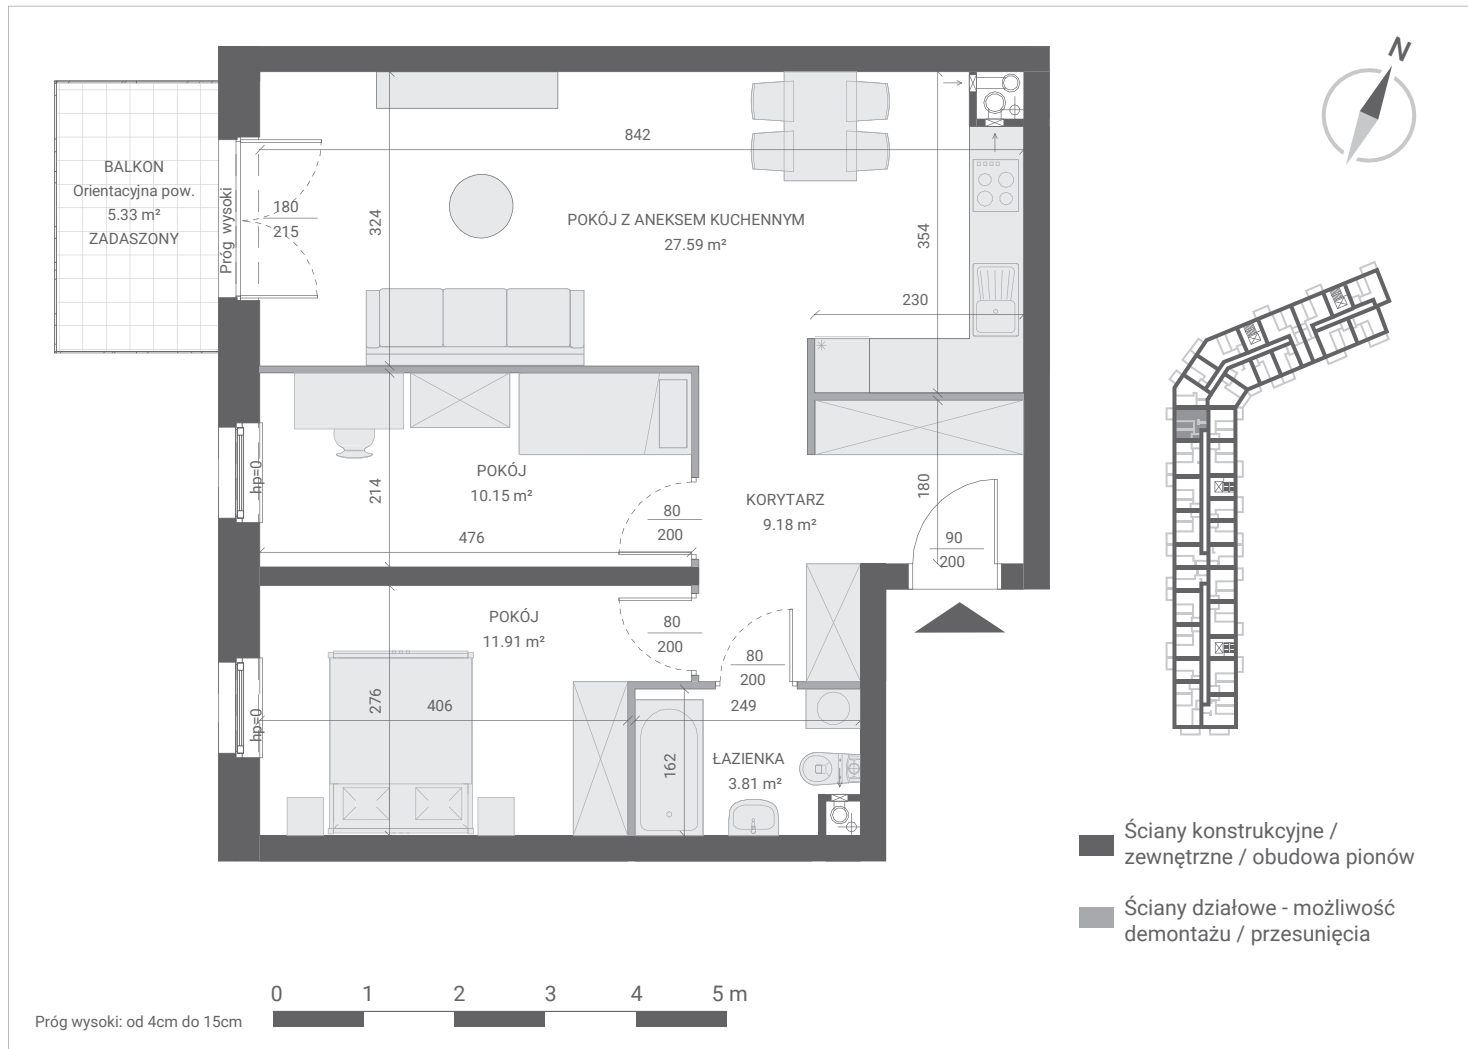

PIĘTRO 2   KLATKA 3	
KORYTARZ	9,18 m <sup>2</sup>
POKÓJ Z ANEKSEM KUCHENNYM	27,59 m <sup>2</sup>
ŁAZIENKA	3,81 m <sup>2</sup>
POKÓJ	11,91 m <sup>2</sup>
POKÓJ	10,15 m <sup>2</sup>
<b>PU = 62,64 m<sup>2</sup></b>	

