


IGNATKI-OSIEDLE, UL. DZIAŁKOWA 1
LOKAL MIESZKALNY NR 99
PU = 55,11 m²

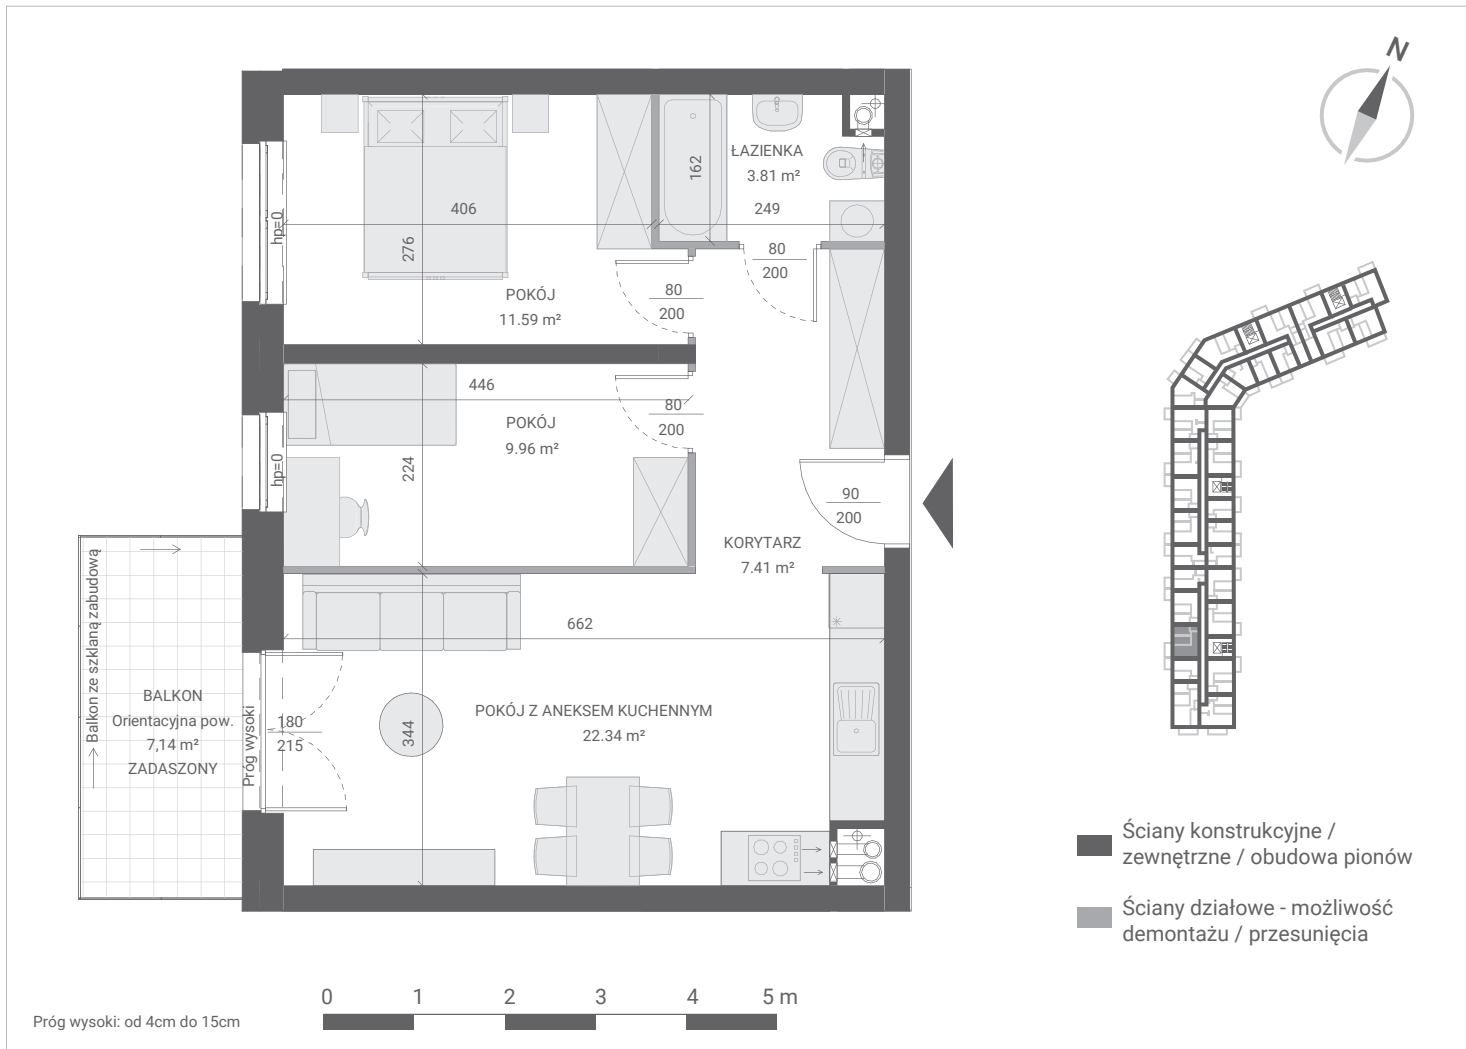

PIĘTRO 1 KLATKA 4	
KORYTARZ	7,41 m ²
POKÓJ Z ANEKSEM KUCHENNYM	22,34 m ²
ŁAZIENKA	3,81 m ²
POKÓJ	11,59 m ²
POKÓJ	9,96 m ²
PU = 55,11 m²	

