


GDAŃSK, UL. GUDERSKIEGO 1 BUDYNEK D
LOKAL MIESZKALNY NR 19
PU = 41,00 m²

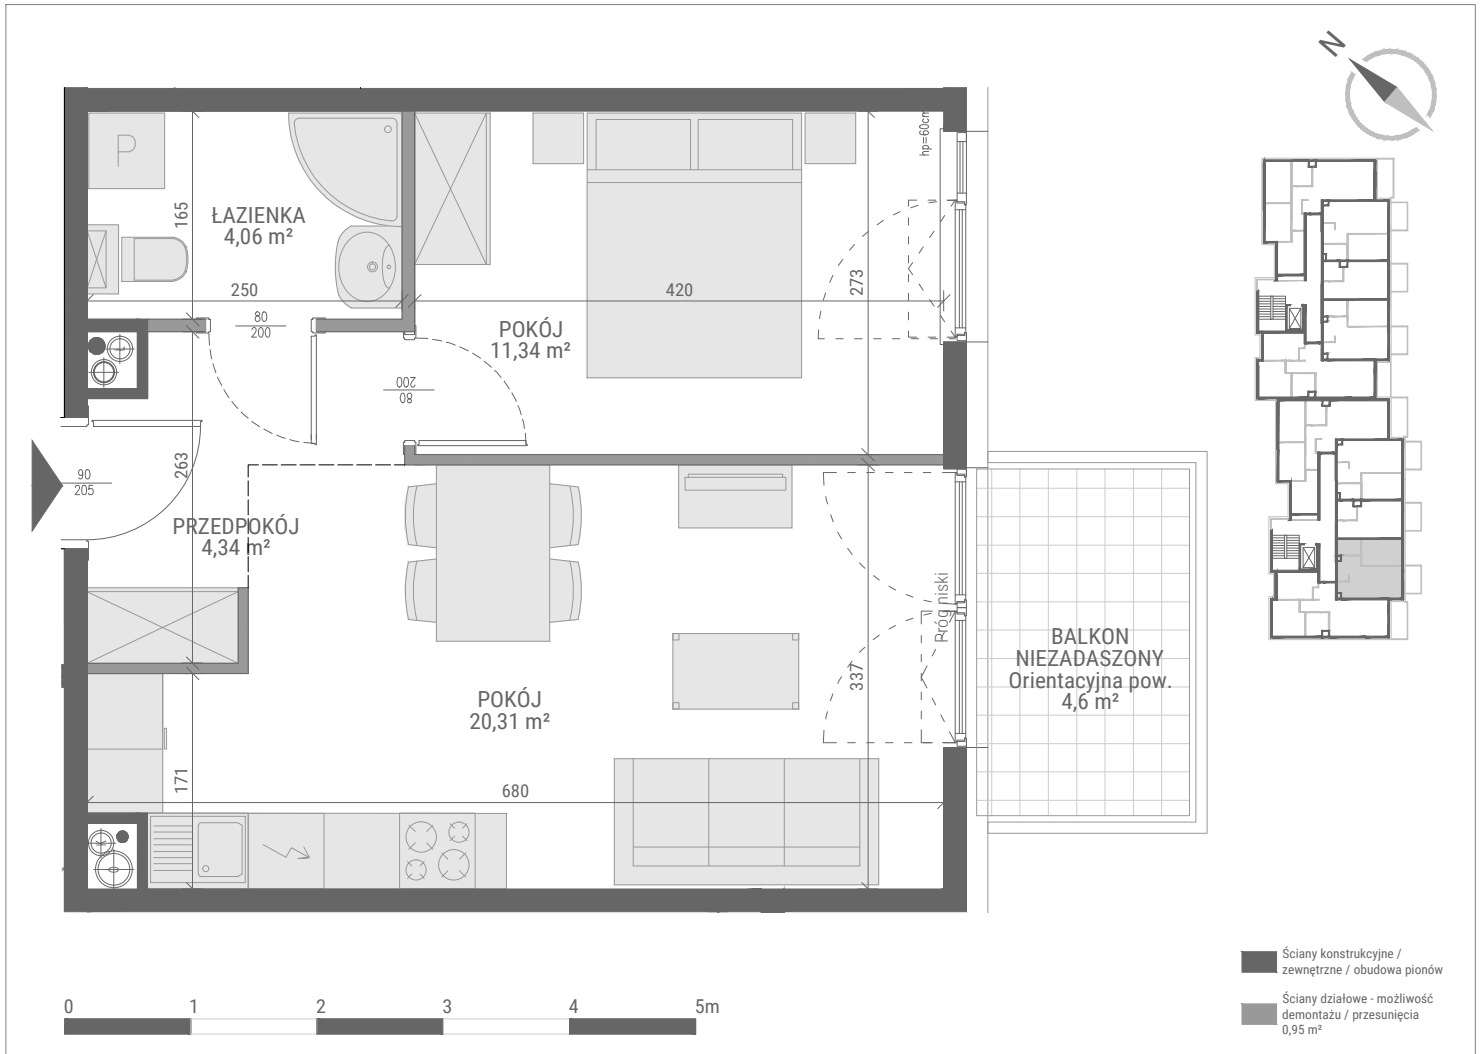

PIĘTRO 3 | KLATKA 1 | BUDYNEK D

1. POKÓJ Z ANEKSEM KUCHENNYM	20,31 m ²
2. POKÓJ	11,34 m ²
3. PRZEDPOKÓJ	4,34 m ²
4. ŁAZIENKA	4,06 m ²
	40,05 m ²

