


GDAŃSK, UL. GUDERSKIEGO 1 BUDYNEK D  
LOKAL MIESZKALNY NR 27  
PU = 41,09 m<sup>2</sup>

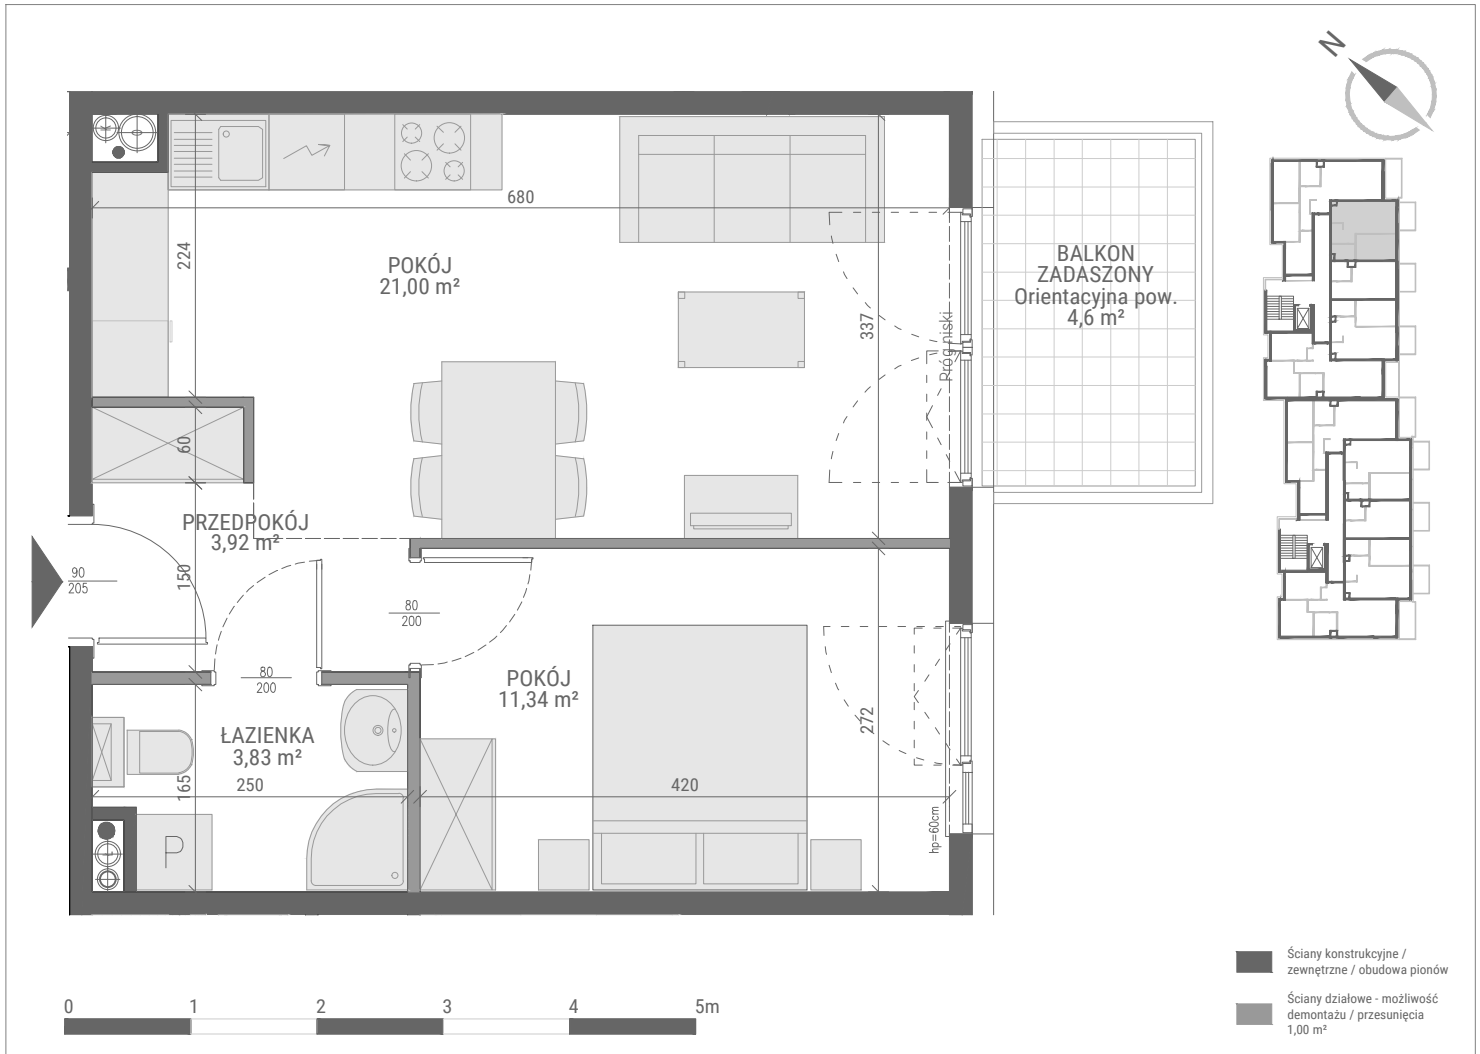

PIĘTRO 1 | KLATKA 2 | BUDYNEK D

1. POKÓJ Z ANEKSEM KUCHENNYM	21,00 m <sup>2</sup>
2. POKÓJ	11,34 m <sup>2</sup>
3. PRZEDPOKÓJ	3,92 m <sup>2</sup>
4. ŁAZIENKA	3,83 m <sup>2</sup>
	40,09 m <sup>2</sup>

