


GDAŃSK, UL. GUDERSKIEGO 1 BUDYNEK C
 LOKAL MIESZKALNY NR 16
 PU = 75,25 m²

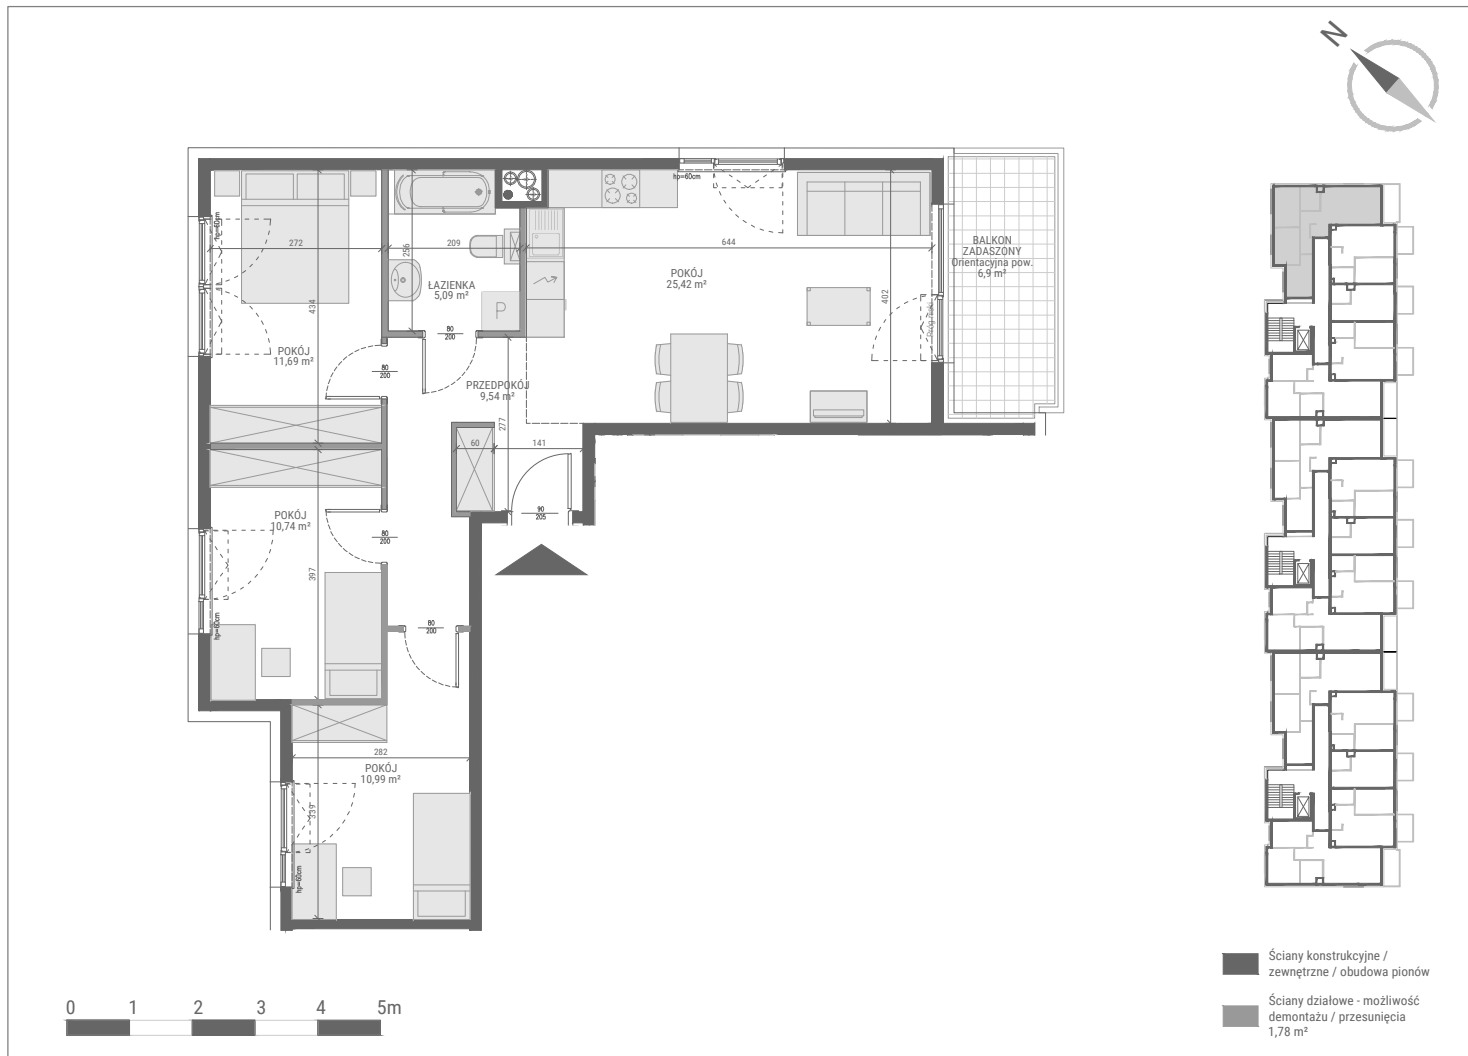

PIĘTRO 3 KLATKA 1 BUDYNEK C	
1. POKÓJ Z ANEKSEM KUCHENNYM	25,42 m ²
2. POKÓJ	10,74 m ²
3. POKÓJ	10,99 m ²
4. POKÓJ	11,69 m ²
5. PRZEDPOKÓJ	9,54 m ²
6. ŁAZIENKA	5,09 m ²
	73,47 m ²



Wszystkie informacje dotyczące poszczególnych nieruchomości, budynków, mieszkań, lokali usługowych, pomieszczeń, jak też inne informacje i materiały promocyjne udostępniane przez Dewelopera, w tym prezentowane wizualizacje i opisy realizowanych i/lub planowanych inwestycji mają wyłącznie charakter poglądowy, służąc jedynie do celów reklamowych i nie stanowią oferty handlowej w rozumieniu art. 66 oraz art. 611 Kodeksu cywilnego, czy też w szczególności zapewnienia w myśl art. 5561 §2 Kodeksu cywilnego. Zastrzeżenie, iż podczas realizacji mogą nastąpić zmiany lub modyfikacje w szczególności w zakresie architektury, zagospodarowania terenu, udostępnianych informacji i materiałów promocyjnych (w tym wizualizacji), wykorzystywanych materiałów budowlanych oraz odstępsstwa w kolorach, błędów i pominięć. Wszystkie udostępniane przez Dewelopera teksty, wizualizacje oraz pozostałe informacje i materiały promocyjne są chronione przez prawo autorskie. Powielanie, rozpowszechnianie czy też każdorazowe użycie bez uprzedniej zgody przez Rutkowski Development Sp. J. jest niedozwolone.

Salon Sprzedaży

Gdańsk, ul. Węgrzyzna 4/U4
 tel. 726 722 726

www.rutkowski-development.pl