


GDAŃSK, UL. GUDERSKIEGO 1 BUDYNEK C
 LOKAL MIESZKALNY NR 28
 PU = 25,53 m²

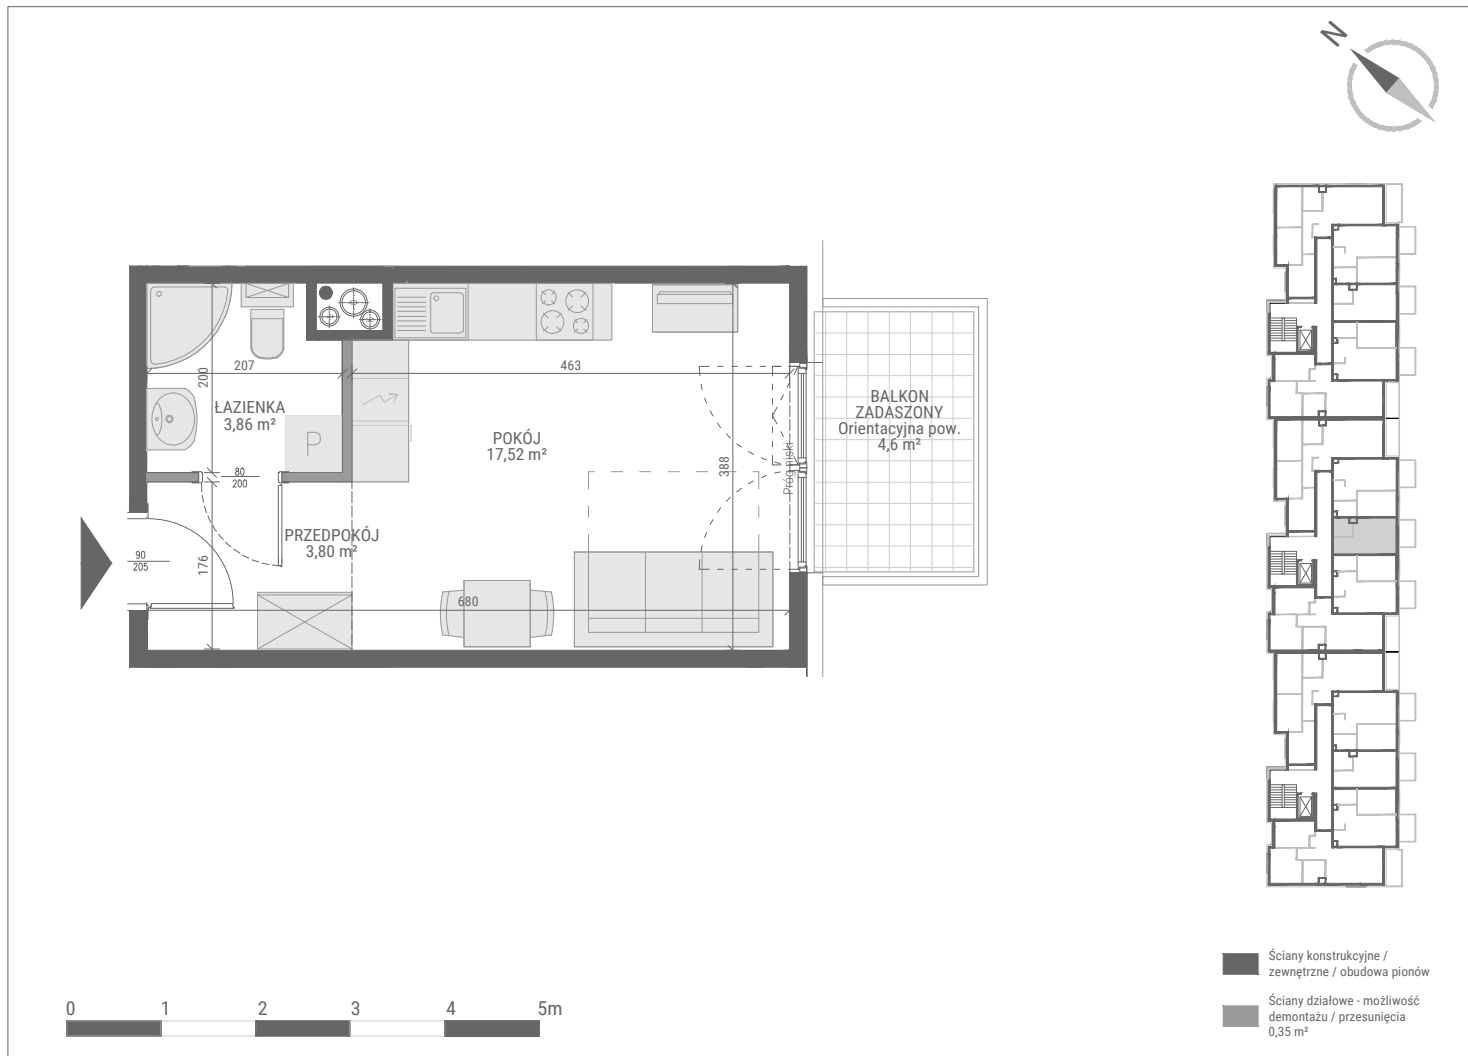

PIĘTRO 1 KLATKA 2 BUDYNEK C	
1. POKÓJ Z ANEKSEM KUCHENNYM	17,52 m ²
2. ŁAZIENKA	3,86 m ²
3. PRZEDPOKÓJ	3,80 m ²
	25,18 m ²

