


GDAŃSK, UL. GUDERSKIEGO 1 BUDYNEK C  
 LOKAL MIESZKALNY NR 34  
 PU = 41,01 m<sup>2</sup>

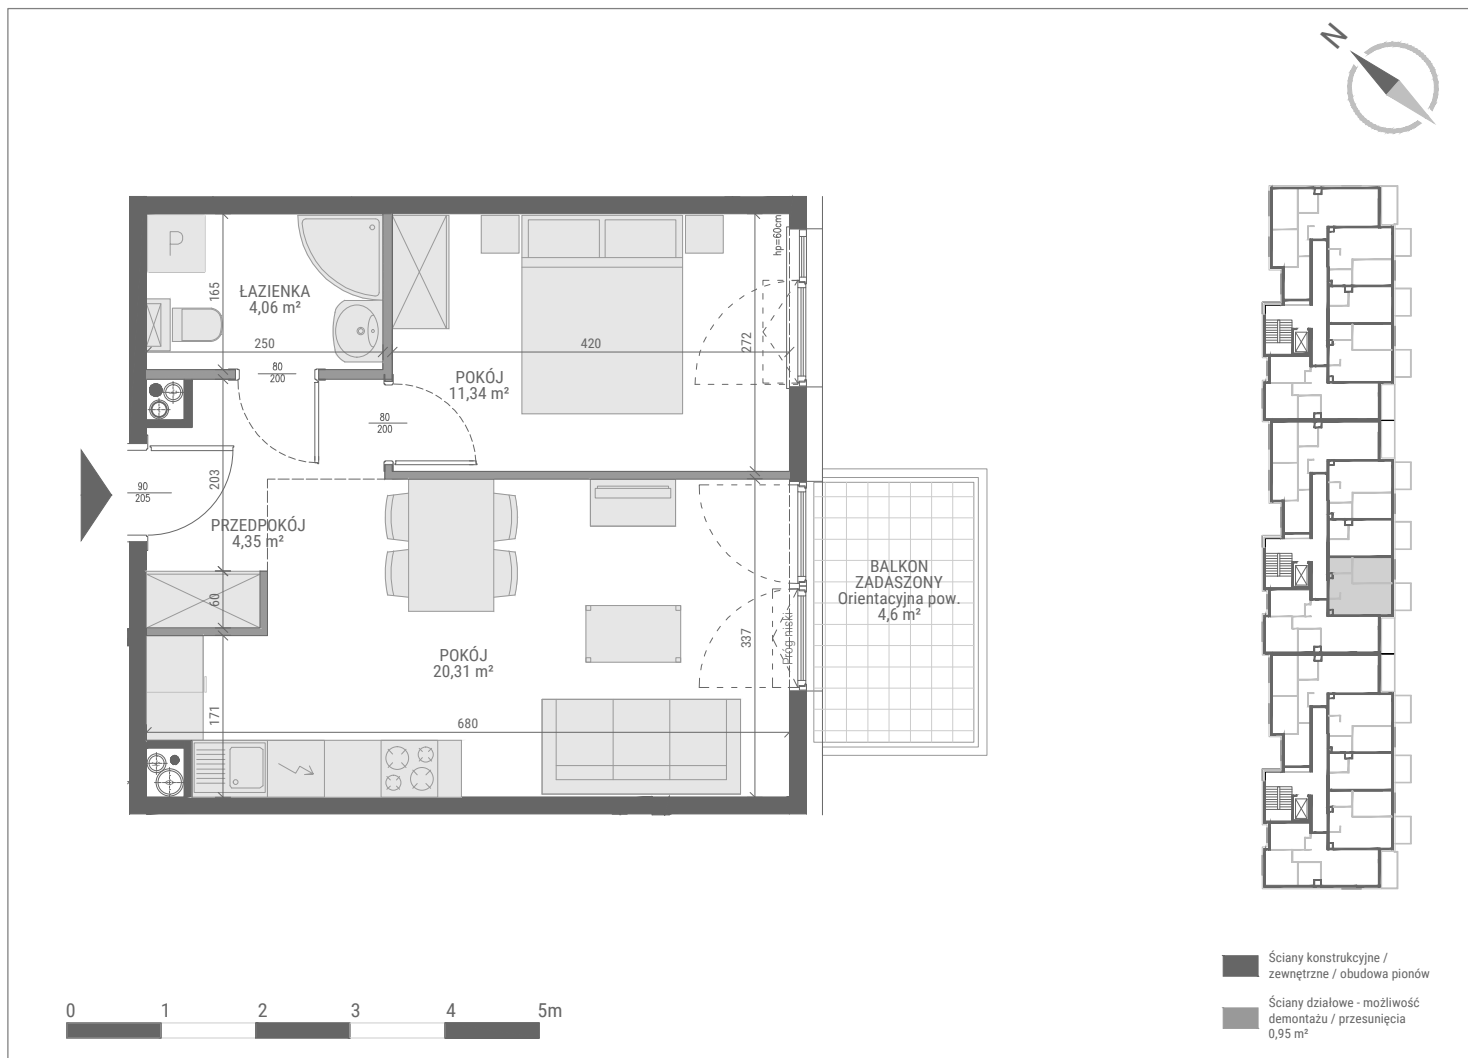

PIĘTRO 2 | KLATKA 2 | BUDYNEK C

1. POKÓJ Z ANEKSEM KUCHENNYM	20,31 m <sup>2</sup>
2. POKÓJ	11,34 m <sup>2</sup>
3. PRZEDPOKÓJ	4,35 m <sup>2</sup>
4. ŁAZIENKA	4,06 m <sup>2</sup>
	40,06 m <sup>2</sup>

