


GDAŃSK, UL. GUDERSKIEGO 1 BUDYNEK C
 LOKAL MIESZKALNY NR 42
 PU = 41,14 m²

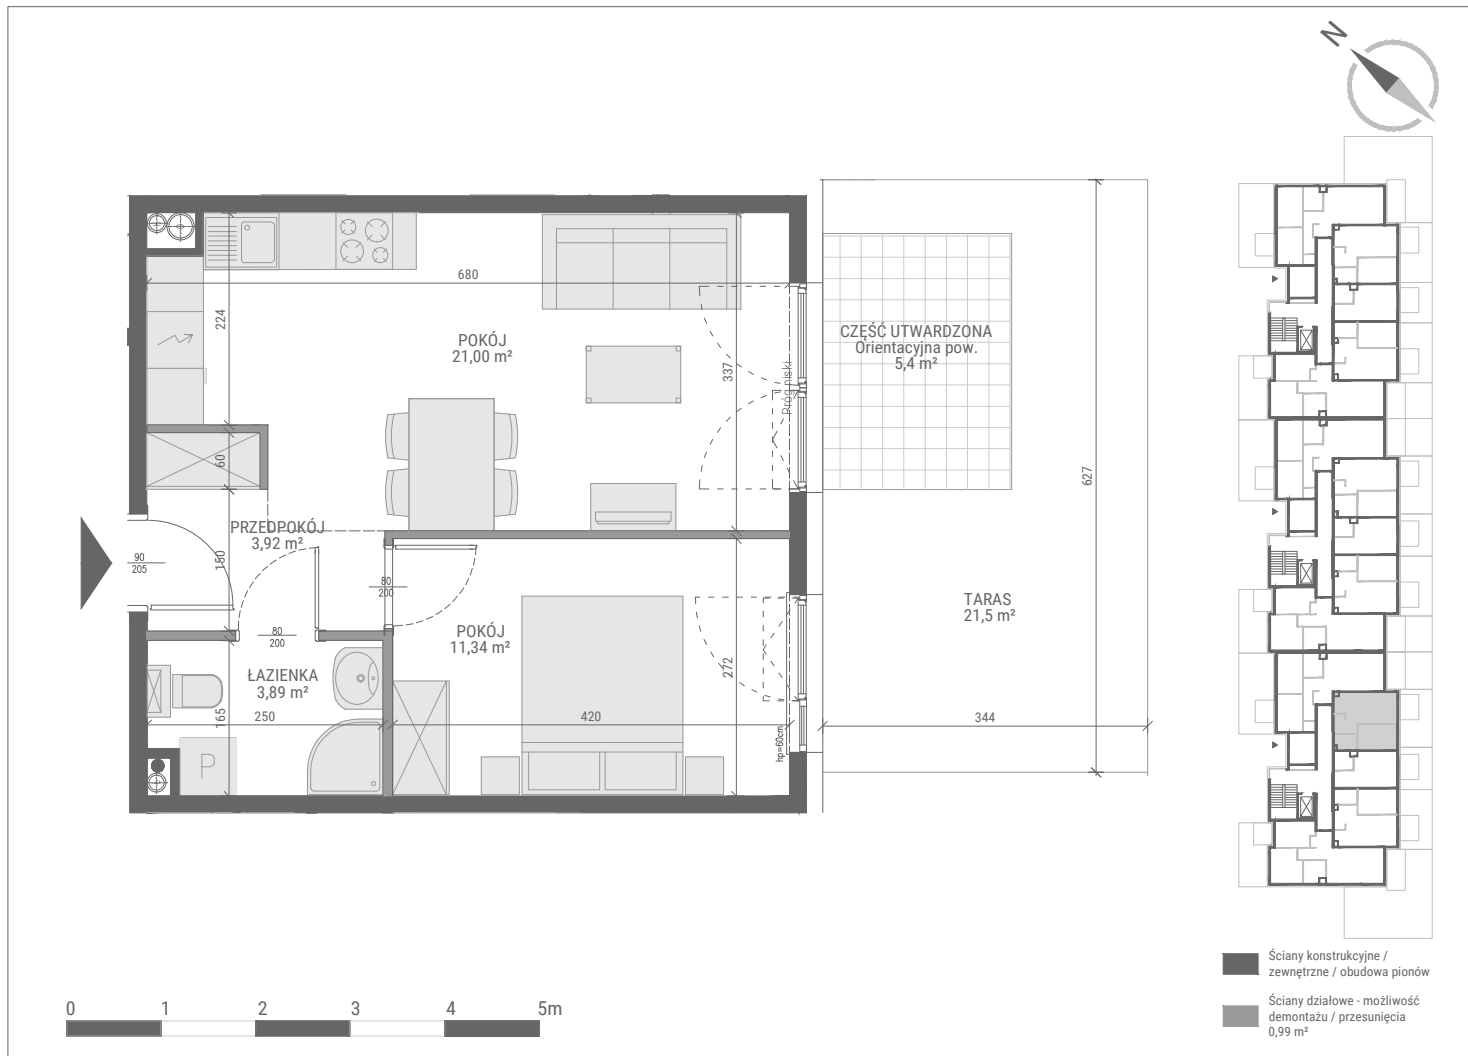

PARTER | KLATKA 3 | BUDYNEK C

1. POKÓJ Z ANEKSEM KUCHENNYM	21,00 m ²
2. POKÓJ	11,34 m ²
3. PRZEDPOKÓJ	3,92 m ²
4. ŁAZIENKA	3,89 m ²
	40,15 m ²

