


GDAŃSK, UL. GUDERSKIEGO 1 BUDYNEK C  
 LOKAL MIESZKALNY NR 51  
 PU = 75,25 m<sup>2</sup>

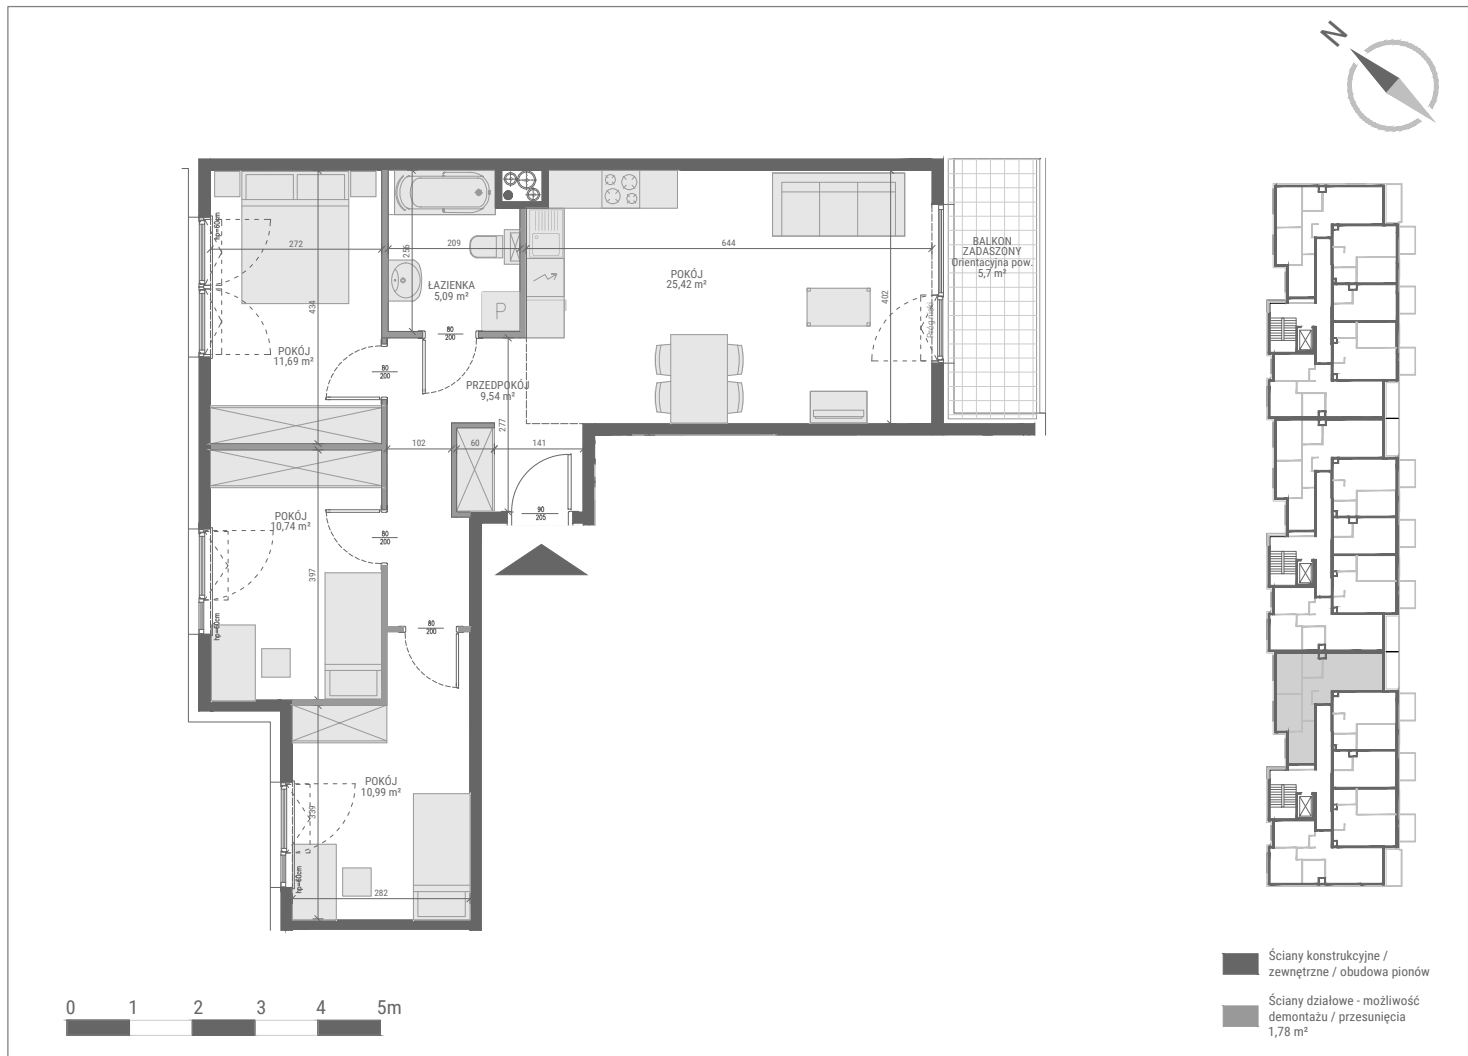

PIĘTRO 2   KLATKA 3   BUDYNEK C	
1. POKÓJ Z ANEKSEM KUCHENNYM	25,42 m <sup>2</sup>
2. POKÓJ	10,74 m <sup>2</sup>
3. POKÓJ	10,99 m <sup>2</sup>
4. POKÓJ	11,69 m <sup>2</sup>
5. PRZEDPOKÓJ	9,54 m <sup>2</sup>
6. ŁAZIENKA	5,09 m <sup>2</sup>
	73,47 m <sup>2</sup>



Wszystkie informacje dotyczące poszczególnych nieruchomości, budynków, mieszkań, lokali usługowych, pomieszczeń, jak też inne informacje i materiały promocyjne udostępniane przez Dewelopera, w tym prezentowane wizualizacje i opisy realizowanych i/tędy planowanych inwestycji mają wyłącznie charakter poglądowy, służąc jedynie do celów reklamowych i nie stanowią oferty handlowej w rozumieniu art. 66 oraz art. 611 Kodeksu cywilnego, czy też w szczególności zapewnienia w myśl art. 5561 §2 Kodeksu cywilnego. Zastrzegamy się, iż podczas realizacji mogą nastąpić zmiany lub modyfikacje w szczególności w zakresie architektury, zagospodarowania terenu, udostępnianych informacji i materiałów promocyjnych (w tym wizualizacji), wykorzystywanych materiałów budowlanych oraz odstępsstwa w kolorach, błędów i pominięć. Wszystkie udostępniane przez Dewelopera teksty, wizualizacje oraz pozostałe informacje i materiały promocyjne są chronione przez prawo autorskie. Powielanie, rozpowszechnianie czy też każdorazowe użycie bez uprzedniej zgody przez Rutkowski Development Sp. J. jest niedozwolone.

Salon Sprzedaży

Gdańsk, ul. Węgrzyzna 4/U4  
 tel. 726 722 726

[www.rutkowskidevelopment.pl](http://www.rutkowskidevelopment.pl)