


GDAŃSK, UL. KAZIMIERZA LESKIEGO 13 | BUDYNEK E
LOKAL MIESZKALNY NR 16
PU = 59,69 m²

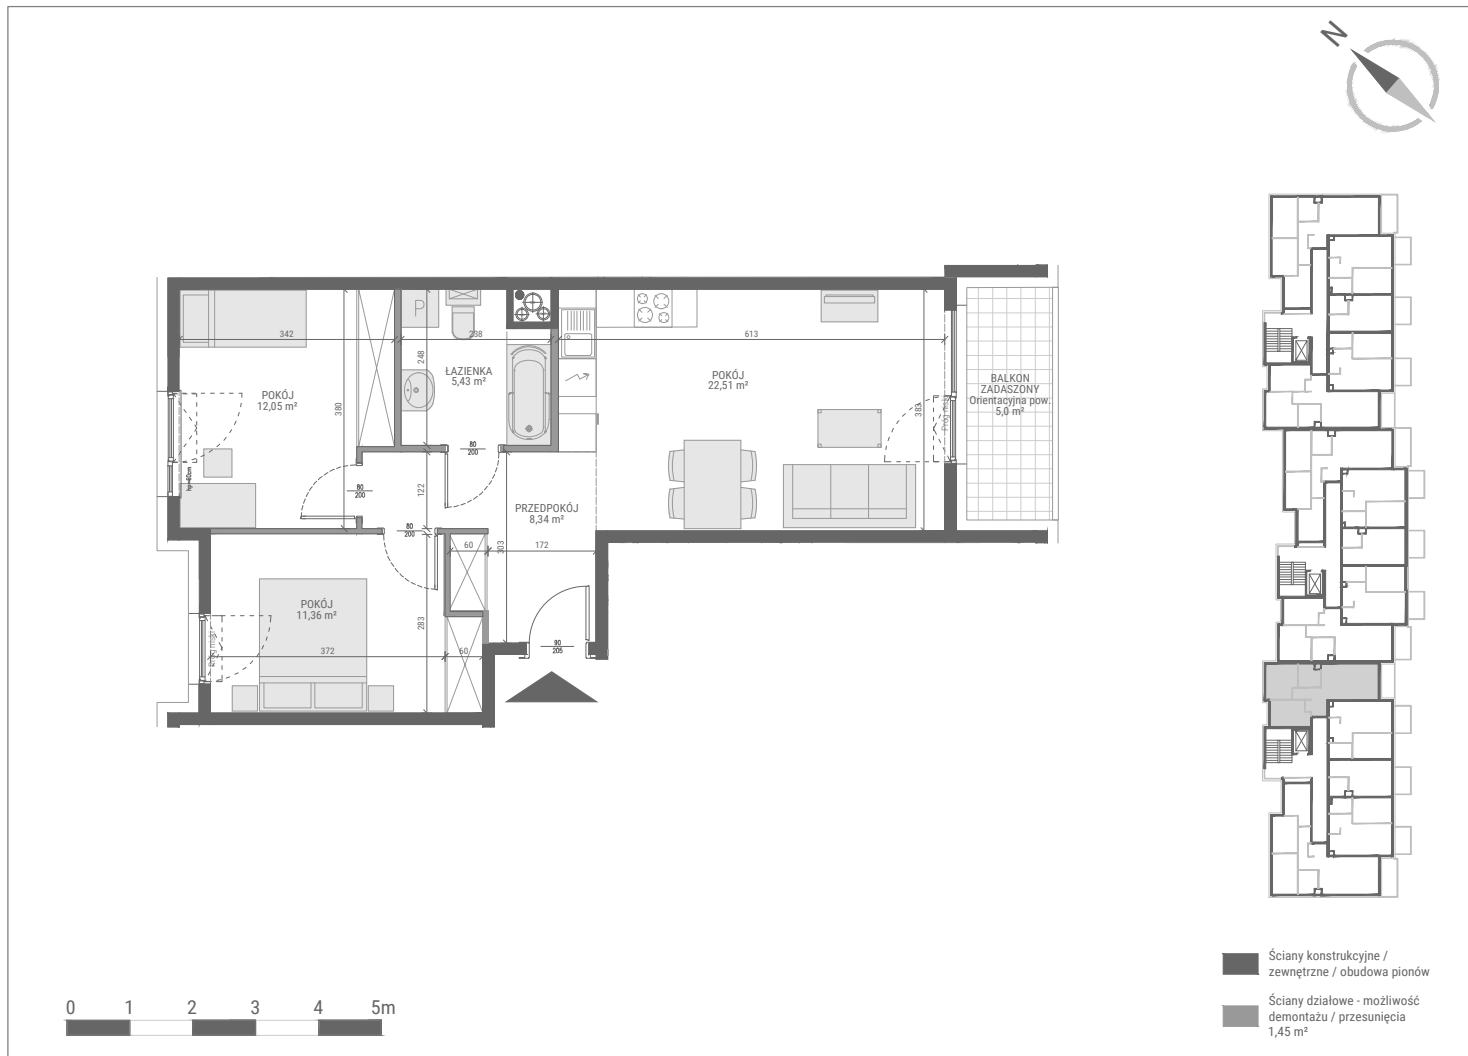

PIĘTRO 3 | KLATKA 1 | BUDYNEK E

1. POKÓJ Z ANEKSEM KUCHENNYM	22,51 m ²
2. POKÓJ	12,05 m ²
3. POKÓJ	11,36 m ²
4. PRZEDPOKÓJ	8,34 m ²
5. ŁAZIENKA	5,43 m ²

59,69 m²

