


GDAŃSK, UL. KAZIMIERZA LESKIEGO 13 | BUDYNEK E
LOKAL MIESZKALNY NR 2
PU = 40,09 m²

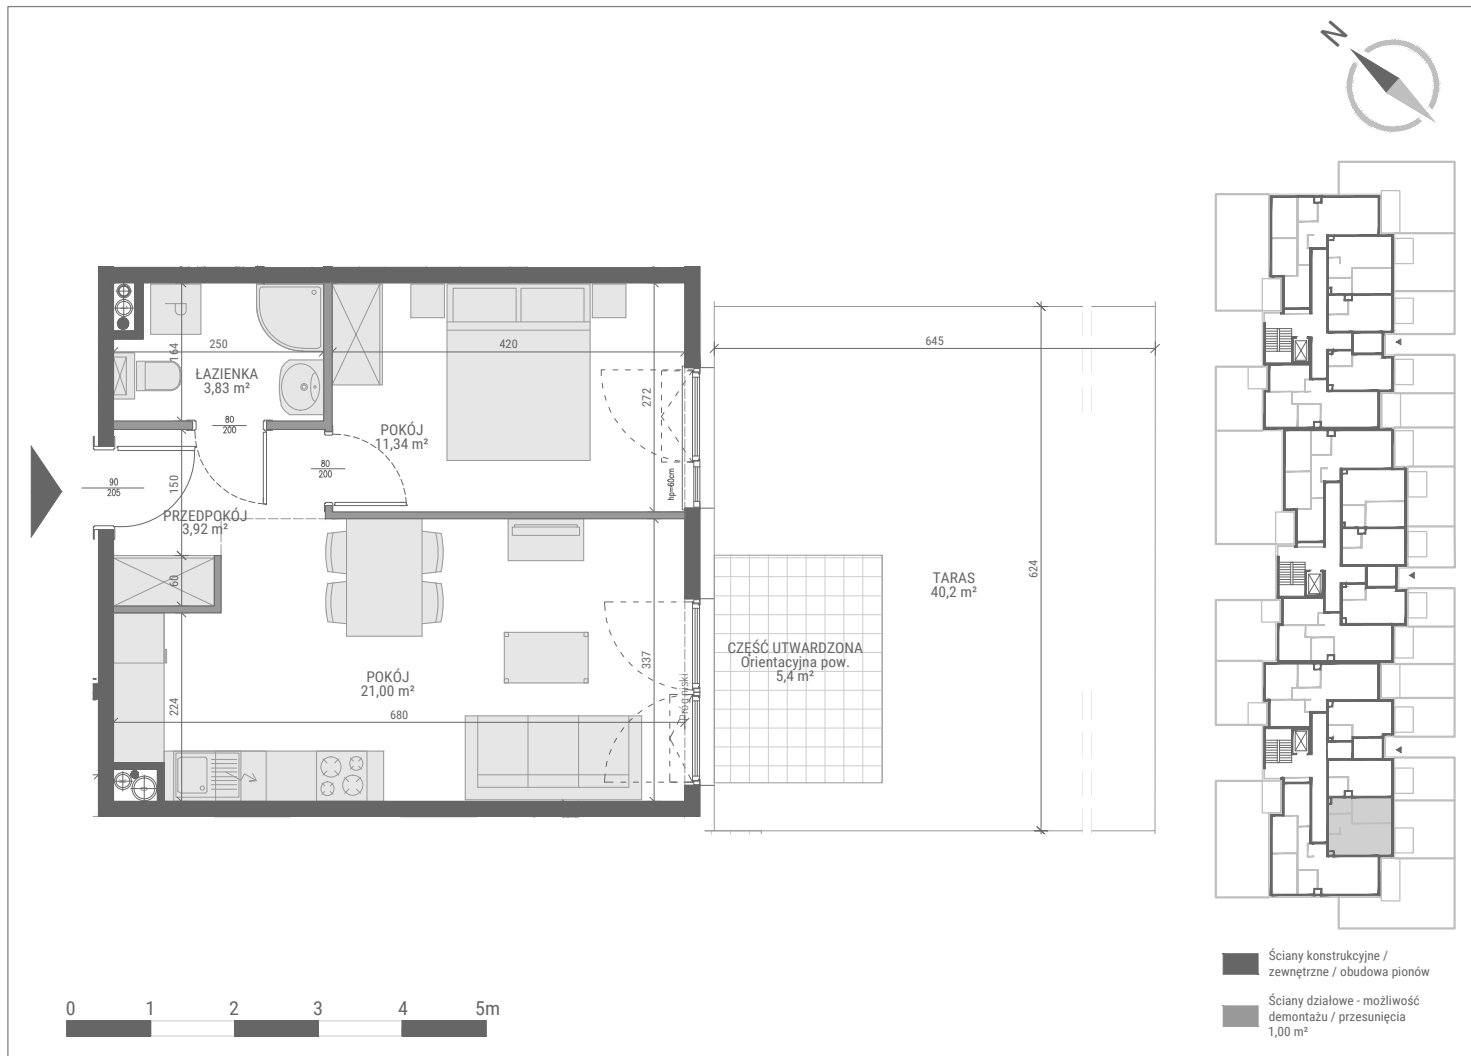

PARTER | KLATKA 1 | BUDYNEK E

1. POKÓJ Z ANEKSEM KUCHENNYM	21,00 m ²
2. POKÓJ	11,34 m ²
3. PRZEDPOKÓJ	3,92 m ²
4. ŁAZIENKA	3,83 m ²

40,09 m²

