


GDAŃSK, UL. KAZIMIERZA LESKIEGO 13 | BUDYNEK E
LOKAL MIESZKALNY NR 22
PU = 58,83 m²

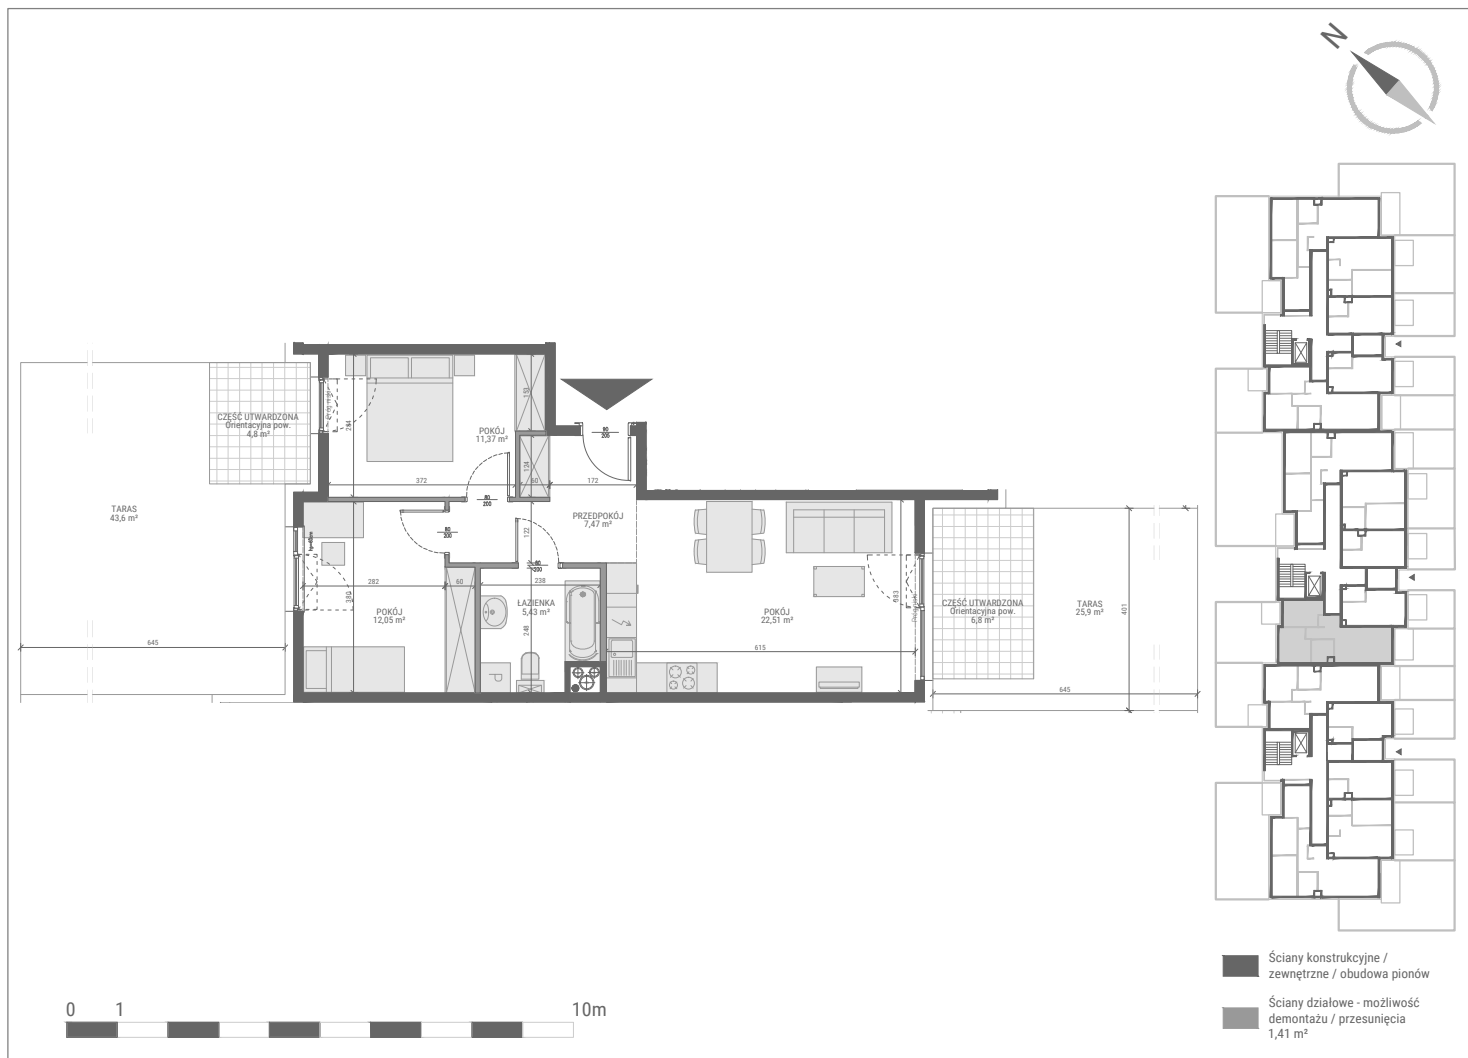

PARTER | KLATKA 2 | BUDYNEK E

1. POKÓJ Z ANEKSEM KUCHENNYM	22,51 m ²
2. POKÓJ	12,05 m ²
3. POKÓJ	11,37 m ²
4. PRZEDPOKÓJ	7,47 m ²
5. ŁAZIENKA	5,43 m ²

58,83 m²

