


GDAŃSK, UL. KAZIMIERZA LESKIEGO 13 | BUDYNEK E  
**LOKAL MIESZKALNY NR 45**  
**PU = 25,18 m<sup>2</sup>**

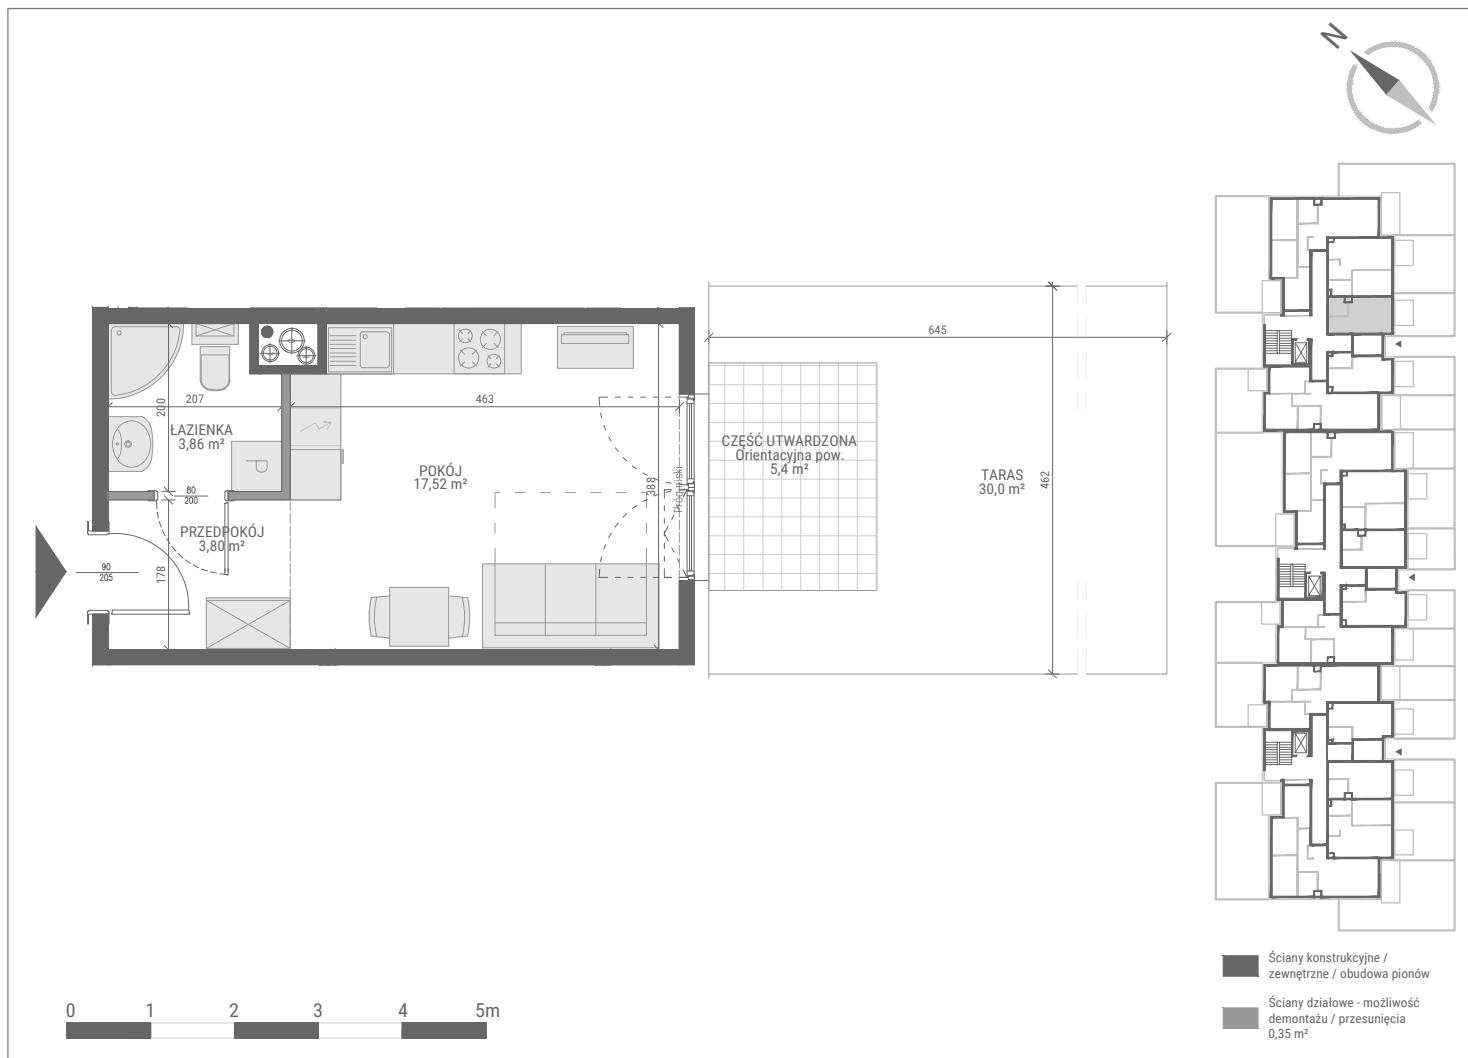

PARTER   KLATKA 3   BUDYNEK E	
1. POKÓJ Z ANEKSEM KUCHENNYM	17,52 m <sup>2</sup>
2. ŁAZIENKA	3,86 m <sup>2</sup>
3. PRZEDPOKÓJ	3,80 m <sup>2</sup>
<b>CAŁKOWITA POWIERZCHNIA</b>	<b>25,18 m<sup>2</sup></b>



Wszystkie informacje dotyczące poszczególnych nieruchomości, budynków, mieszkań, lokali usługowych, pomieszczeń, jak też inne informacje i materiały promocyjne udostępniane przez Dewelopera, w tym prezentowane wizualizacje i opisy realizowanych i/tęŜ planowanych inwestycji mają wyłącznie charakter poglądowy, słuŜąc jedynie do celów reklamowych i nie stanowią oferty handlowej w rozumieniu art. 66 oraz art. 611 Kodeksu cywilnego, czy teŜ w szczególności zapewnienia w myśl art. 5561 §2 Kodeksu cywilnego. Zastrzegamy siê, iŜ podczas realizacji mogą nastąpić zmiany lub modyfikacje w szczególności w zakresie architektury, zagospodarowania terenu, udostępnianych informacji i materiałów promocyjnych (w tym wizualizacji), wykorzystywanych materiałów budowlanych oraz odstępowstwa w kolorach, bledów i pominięć. Wszystkie udostępniane przez Dewelopera teksty, wizualizacje oraz pozostałe informacje i materiały promocyjne sã chronione przez prawo autorskie. Powielanie, rozpowszechnianie czy teŜ kaŹdorazowe uŜycie bez uprzedniej zgody przez Rutkowski Group sp. z o.o. jest niedozwolone.

Salon sprzedaŹy

Gdańsk, ul. Węgrzyna 4/U4  
 tel. 726 722 726

www.rutkowski development.pl