


GDAŃSK, UL. KAZIMIERZA LESKIEGO 13 | BUDYNEK E  
**LOKAL MIESZKALNY NR 49**  
**PU = 40,06 m<sup>2</sup>**

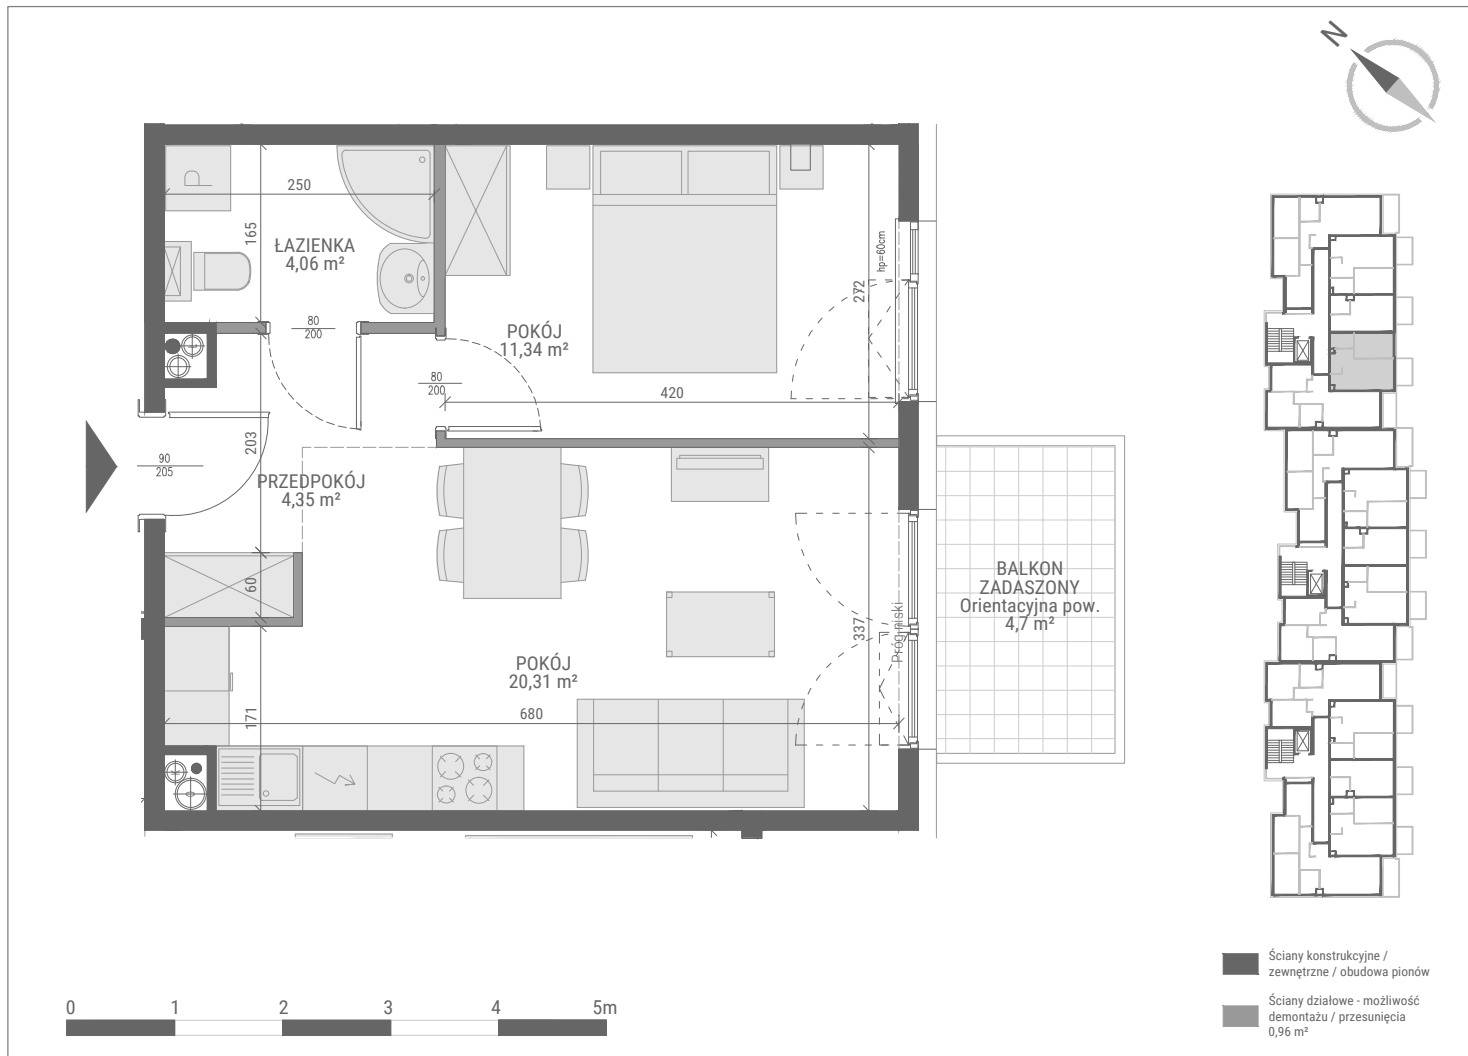

1 PIĘTRO | KLATKA 3 | BUDYNEK E

1. POKÓJ Z ANEKSEM KUCHENNYM	20,31 m <sup>2</sup>
2. POKÓJ	11,34 m <sup>2</sup>
3. PRZEDPOKÓJ	4,35 m <sup>2</sup>
4. ŁAZIENKA	4,06 m <sup>2</sup>
<b>CAŁKOWITA POWIERZCHNIA</b>	<b>40,06 m<sup>2</sup></b>

