


GDAŃSK, UL. KAZIMIERZA LESKIEGO 13 | BUDYNEK E
LOKAL MIESZKALNY NR 8
PU = 25,18 m²

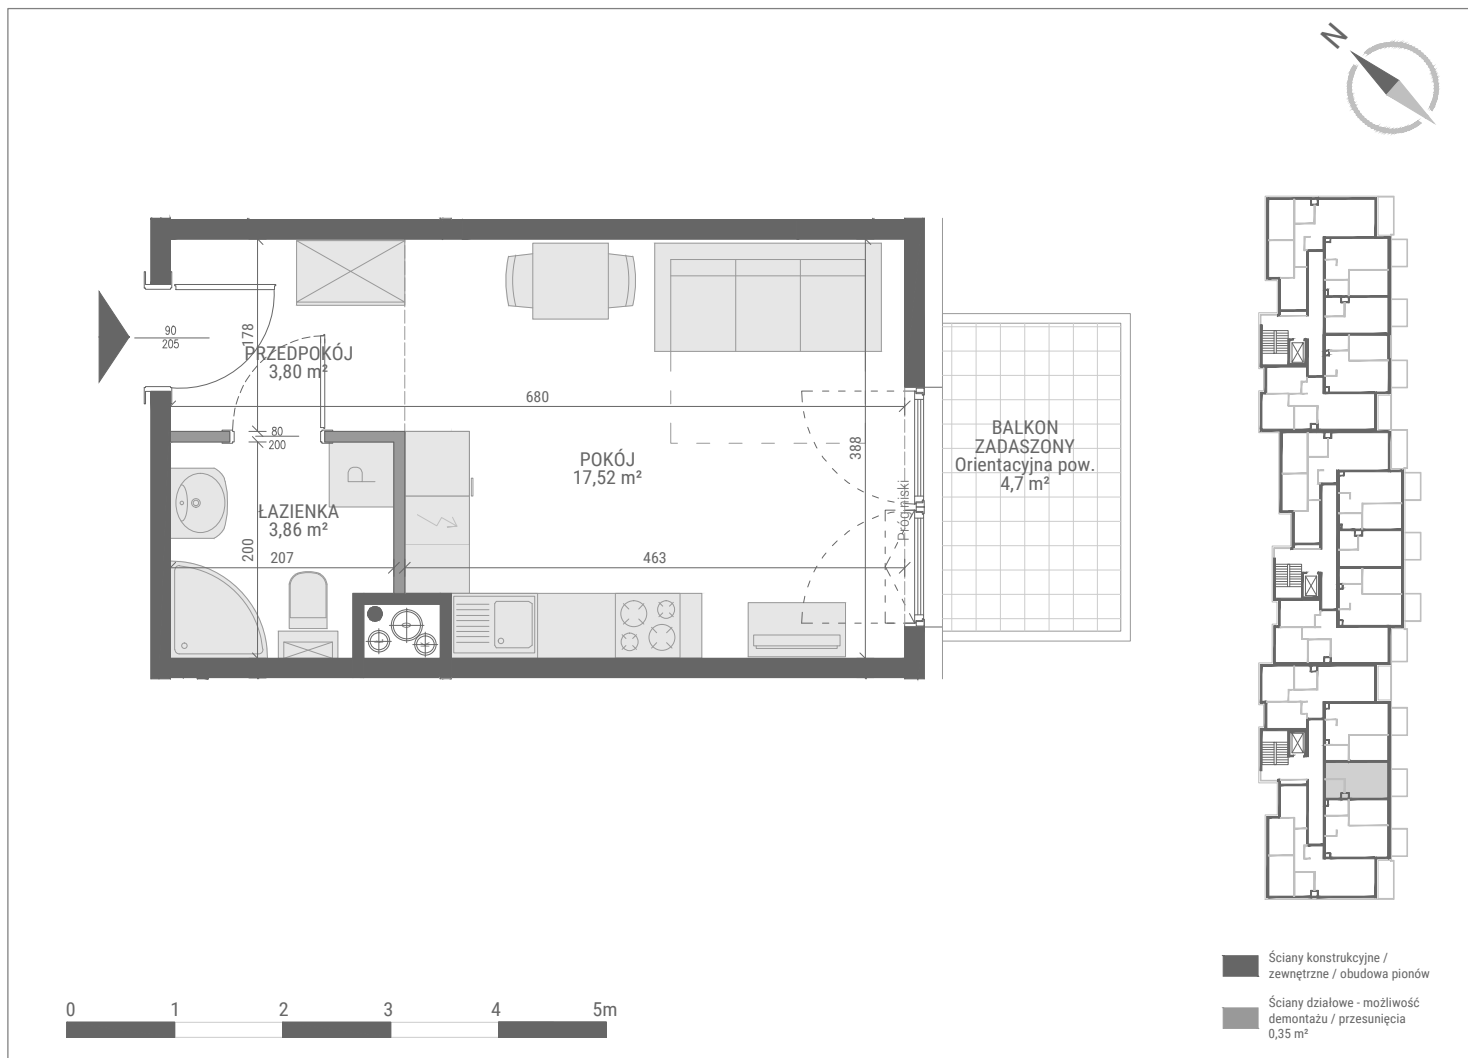

1 PIĘTRO KLATKA 1 BUDYNEK E	
1. POKÓJ Z ANEKSEM KUCHENNYM	17,52 m ²
2. ŁAZIENKA	3,86 m ²
3. PRZEDPOKÓJ	3,80 m ²
CAŁOKWISTOŚĆ	25,18 m²

