


GRAJEWO, UL. TABORTOWSKIEGO 8  
**LOKAL MIESZKALNY NR 14**  
PU= 58.87 m<sup>2</sup>

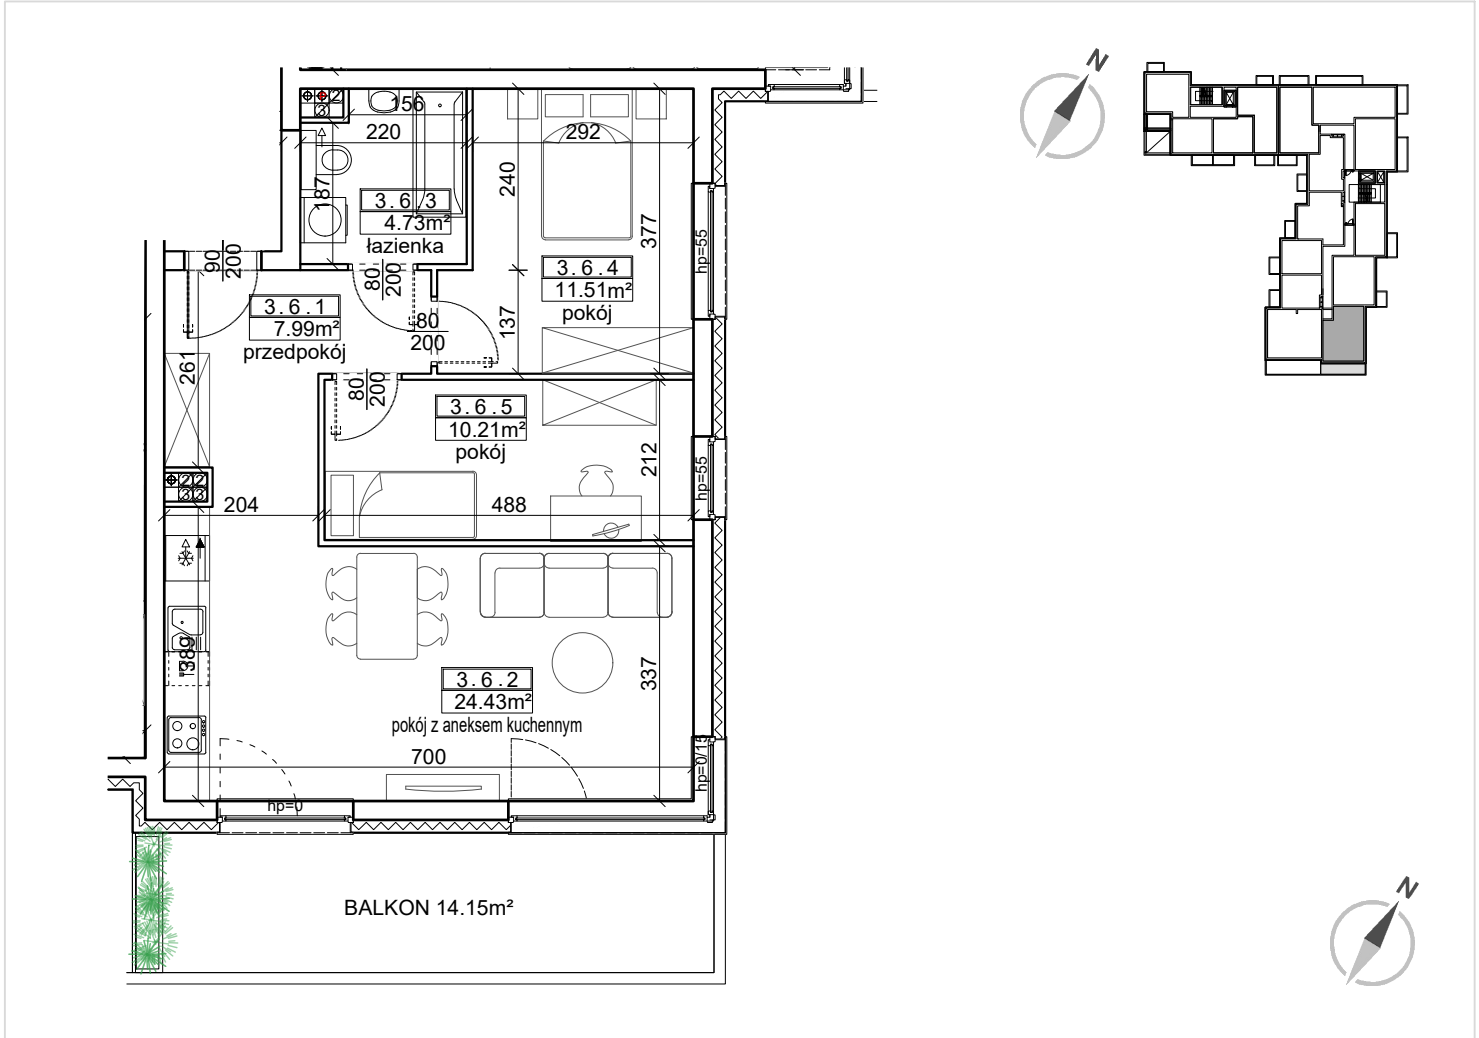

**PIĘTRO 2 | KLATKA 1 | BUDYNEK A**

PRZEDPOKÓJ	7,99 m <sup>2</sup>
POKÓJ Z ANEKSEM KUCHENNYM	24,43 m <sup>2</sup>
ŁAZIENKA	4,73 m <sup>2</sup>
POKÓJ	11,51 m <sup>2</sup>
POKÓJ	10,21 m <sup>2</sup>

PU = 58.87 m<sup>2</sup>

