


GRAJEWO, UL. TABORTOWSKIEGO 8
LOKAL MIESZKALNY NR 4
PU= 72.63 m²

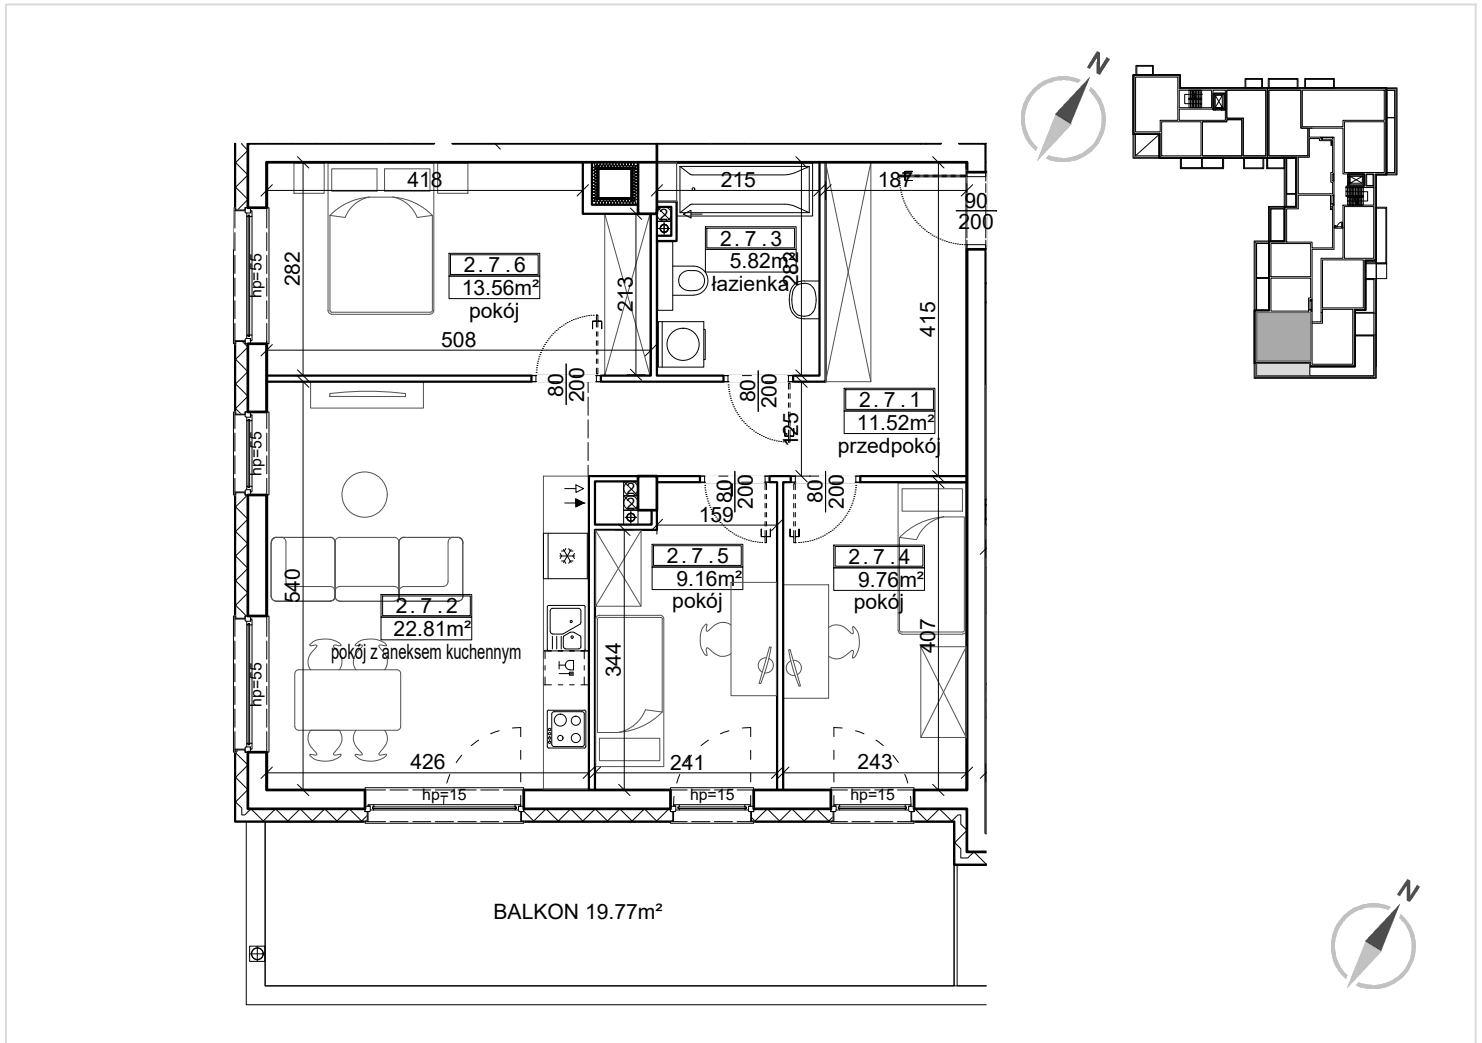

PIĘTRO 1 | KLATKA 1 | BUDYNEK A

PRZEDPOKÓJ	11,52 m ²
POKÓJ Z ANEKSEM KUCHENNYM	22,81 m ²
ŁAZIENKA	5,82 m ²
POKÓJ	9,76 m ²
POKÓJ	9,16 m ²
POKÓJ	13,56 m ²

PU = 72.63 m²

