


PISZ, UL. SŁUBICKA  
LOKAL MIESZKALNY NR 36  
PU= 51.73 m<sup>2</sup>

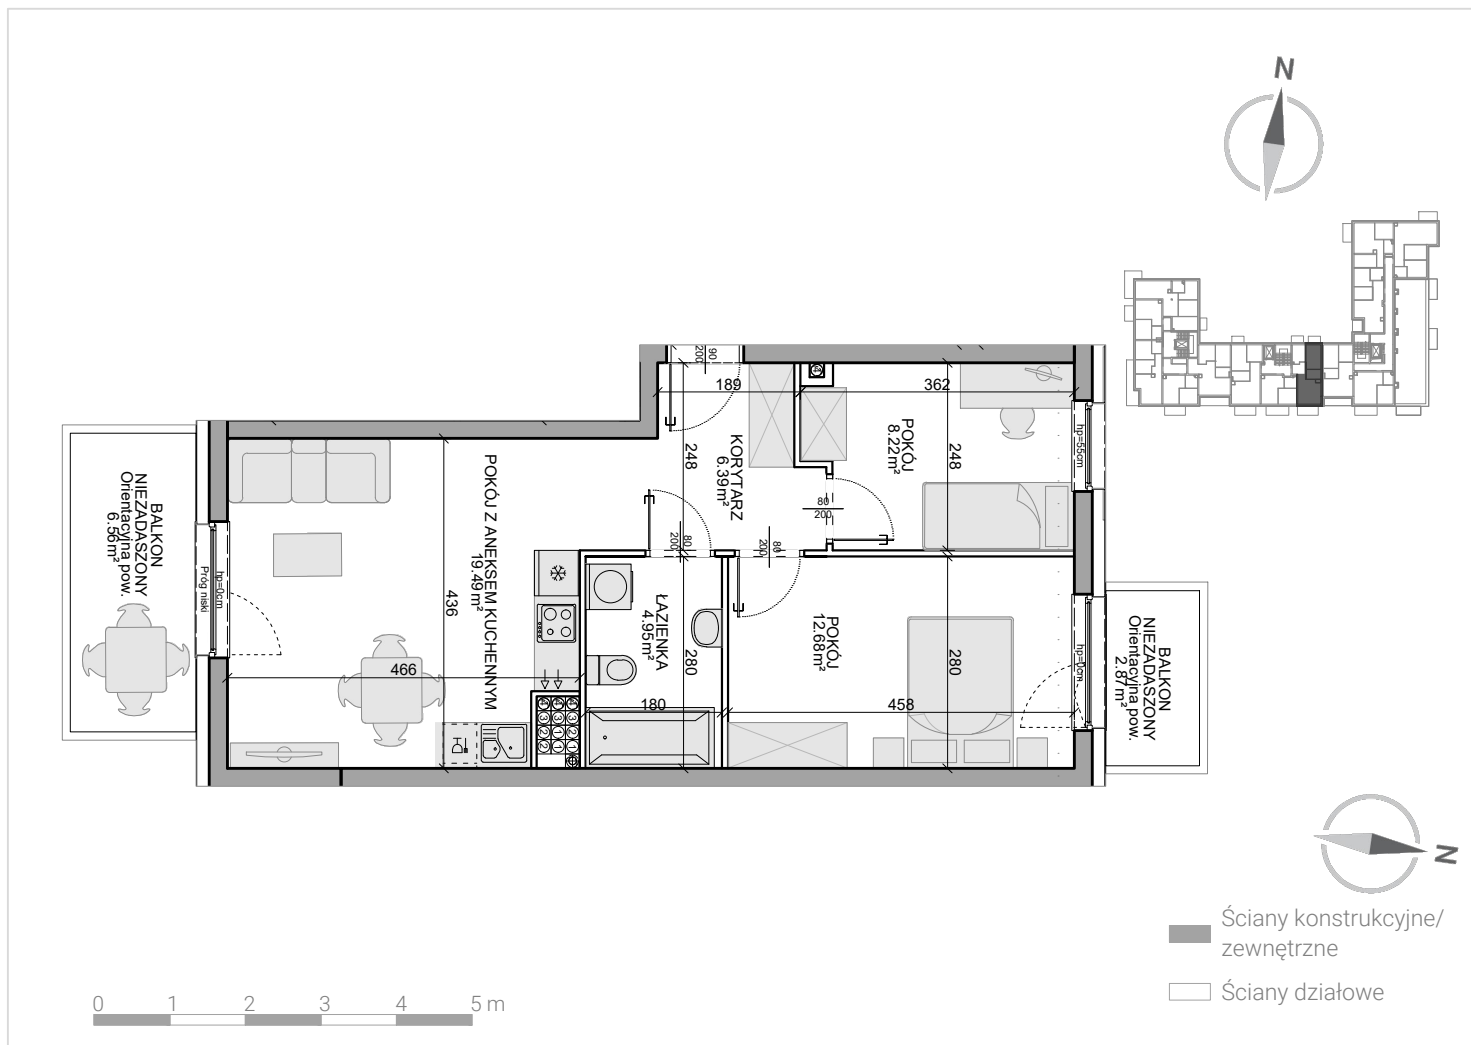

PIĘTRO 3 | KLATKA 2

PRZEDPOKÓJ	6,39 m <sup>2</sup>
POKÓJ Z ANEKSEM KUCHENNYM	19,49 m <sup>2</sup>
ŁAZIENKA	4,95 m <sup>2</sup>
POKÓJ	12,68 m <sup>2</sup>
POKÓJ	8,22 m <sup>2</sup>

PU = 51.73 m<sup>2</sup>

