


PISZ, UL. SŁUBICKA
LOKAL MIESZKALNY NR 3
PU= 77.10 m²

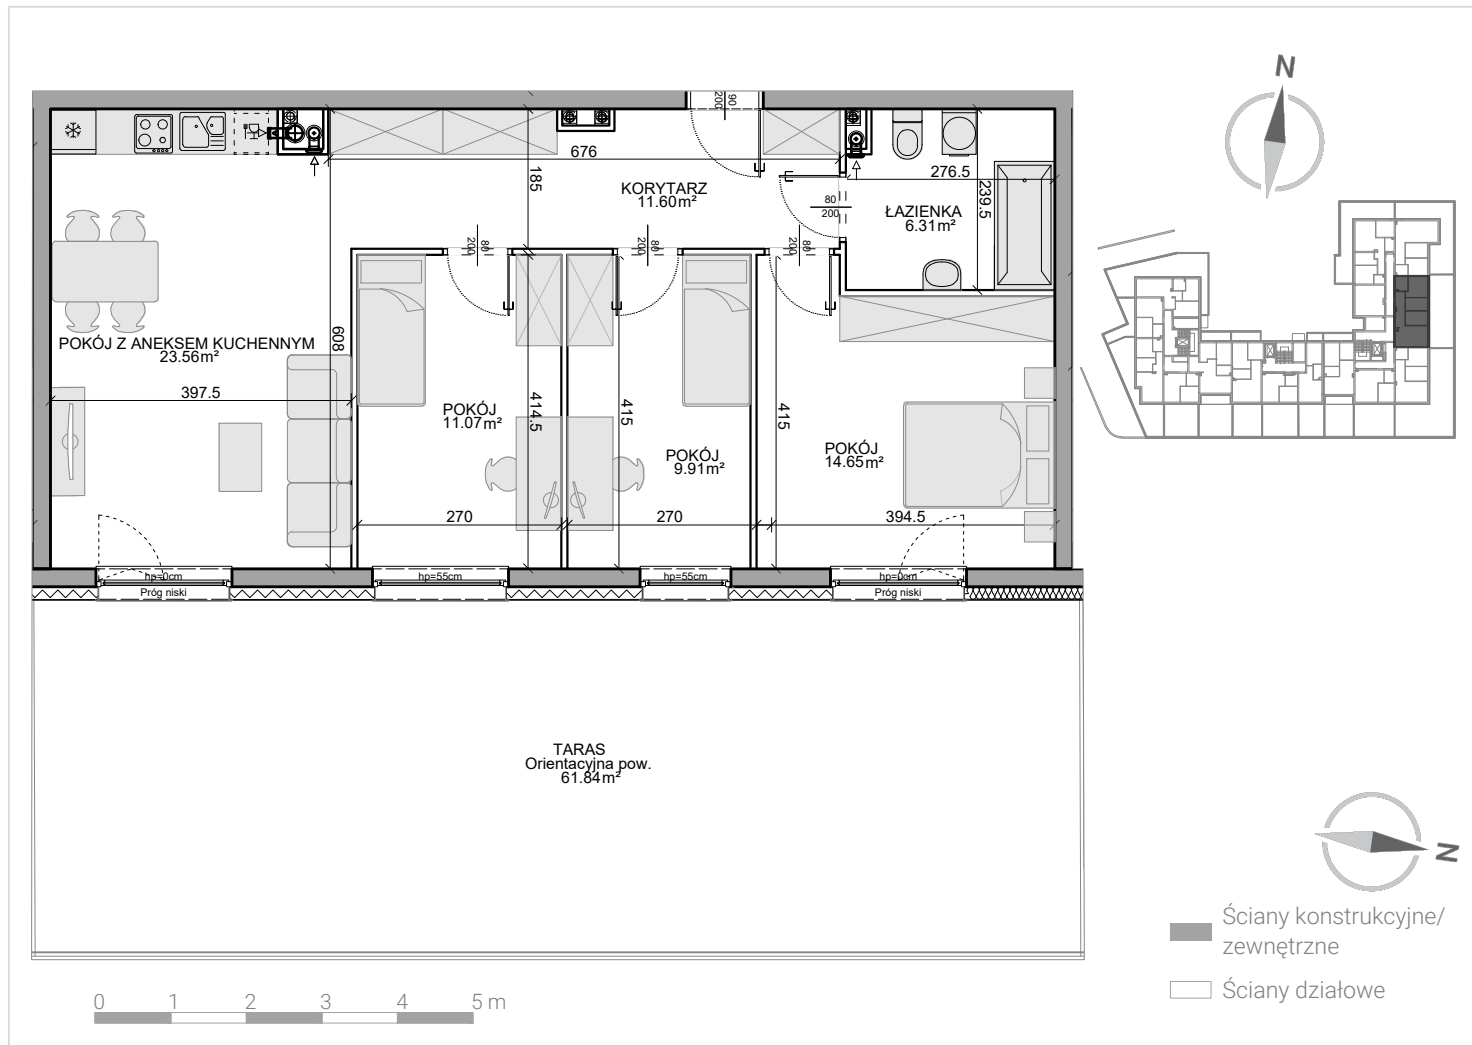

PARTER | KLATKA 1

PRZEDPOKÓJ	11,60 m ²
POKÓJ Z ANEKSEM KUCHENNYM	23,56 m ²
ŁAZIENKA	6,31 m ²
POKÓJ	14,65 m ²
POKÓJ	9,91 m ²
POKÓJ	11,07 m ²

PU = 77.10 m²

