
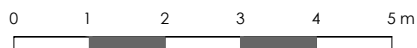
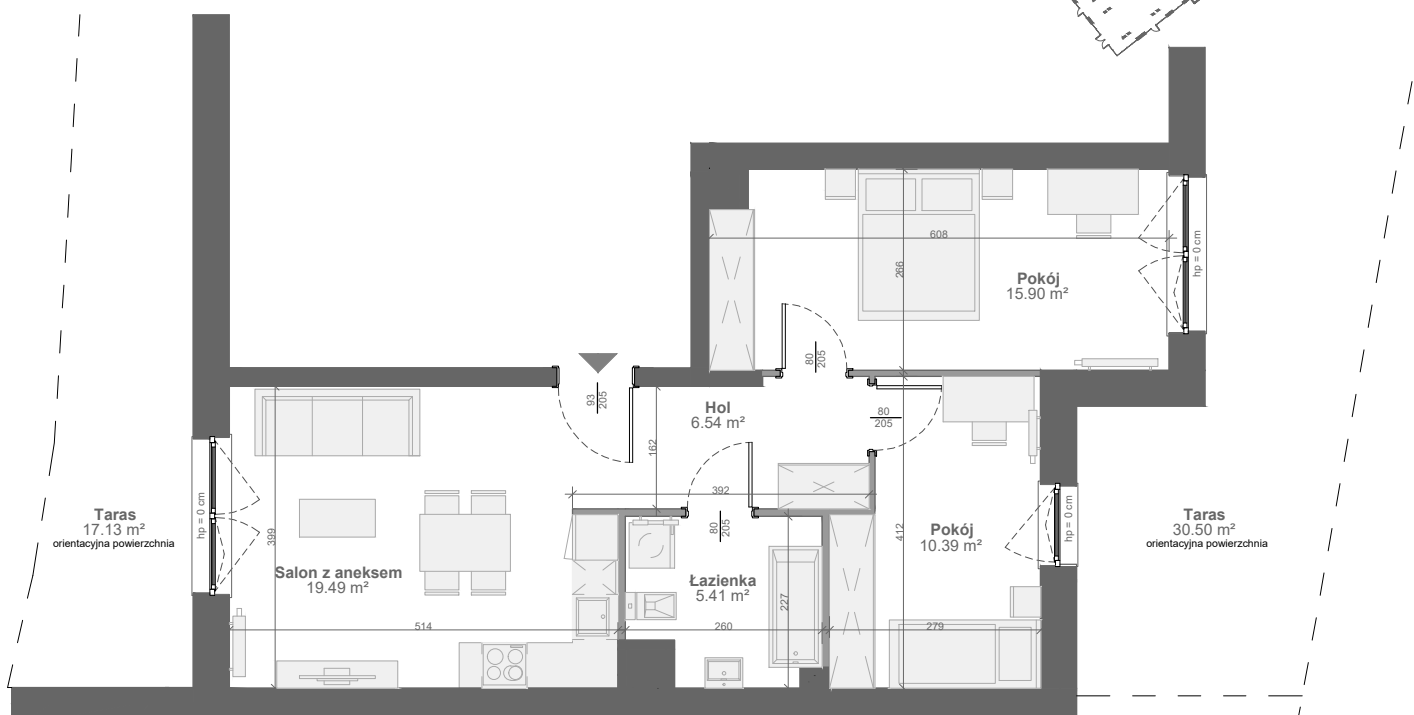


EŁK, UL. SAMSELA  
**LOKAL MIESZKALNY NR 45**  
**PU = 57.73 m<sup>2</sup>**

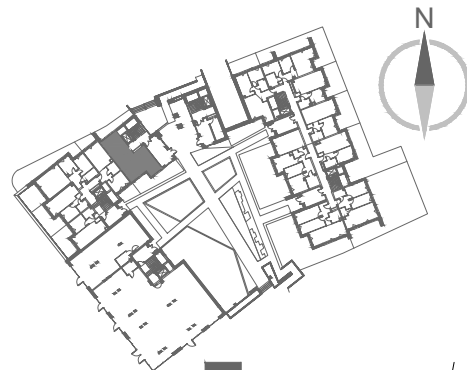

- ściany konstrukcyjne / obudowy pionów
- ściany działowe nadające się do demontażu

**PARTER | KLATKA 3**

Salon z aneksem	19.49 m <sup>2</sup>
Pokój	15.90 m <sup>2</sup>
Pokój	10.39 m <sup>2</sup>
Łazienka	5.41 m <sup>2</sup>
Hol	6.54 m <sup>2</sup>
<b>Taras</b>	<b>57.73 m<sup>2</sup></b>



Wszelkie informacje dotyczące poszczególnych nieruchomości, budynków, mieszkań, lokali usługowych, pomieszczeń, jak też inne informacje i materiały promocyjne udostępniane przez Dewelopera, w tym prezentowane wizualizacje i opisy realizowanych lub planowanych inwestycji mają wyłącznie charakter poglądowy, służąc jedynie do celów reklamowych i nie stanowią oferty handlowej w rozumieniu art. 66 oraz art. 611 Kodeksu cywilnego, czy też w szczególności zapewnienia w myśl art. 5561 §2 Kodeksu cywilnego. Zastrzega się, iż podczas realizacji mogą nastąpić zmiany lub modyfikacje w szczególności w zakresie architektury, zagospodarowania terenu, udostępnianych informacji i materiałów promocyjnych (w tym wizualizacji), wykorzystywanych materiałów budowlanych oraz odstępstwa w kolorach, błędów i pominięć. Wszelkie udostępniane przez Dewelopera teksty, wizualizacje oraz pozostałe informacje i materiały promocyjne są chronione przez prawo autorskie. Powielanie, rozpowszechnianie czy też każdorazowe użycie bez uprzedniej zgody przez Rutkowski Development Sp. J. jest niedozwolone.

**Salon Sprzedaży**

Ełk, ul. Armii Krajowej 7B  
tel. 532 414 532

[www.rutkowskidevelopment.pl](http://www.rutkowskidevelopment.pl)