


GDAŃSK, UL. BELGRADZKA | BUDYNEK C
LOKAL MIESZKALNY NR 29
PU = 72,72 m²

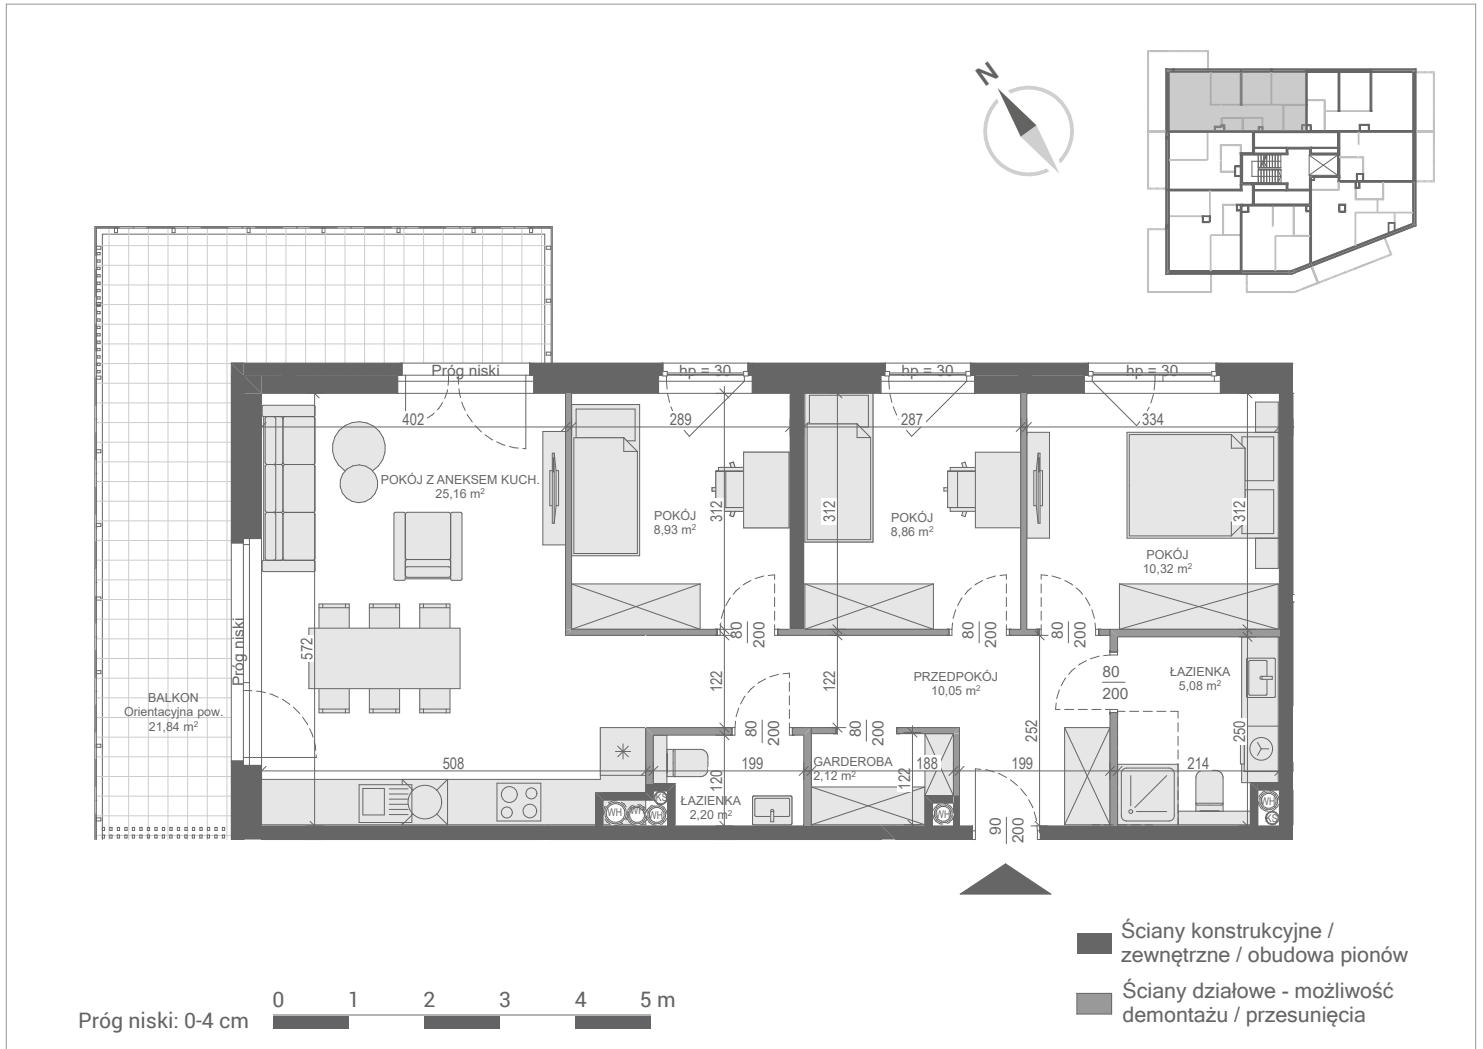

PIĘTRO +4 BUDYNEK C	[m ²]
GARDEROBA	2,12
ŁAZIENKA	2,20
ŁAZIENKA	5,08
POKÓJ	8,86
POKÓJ	8,93
POKÓJ	10,32
POKÓJ Z ANEKSEM KUCH.	25,16
PRZEDPOKÓJ	10,05

PU = 72,72 m²

