


GDAŃSK, UL. BELGRADZKA | BUDYNEK D  
LOKAL MIESZKALNY NR 8  
PU = 41,93 m<sup>2</sup>

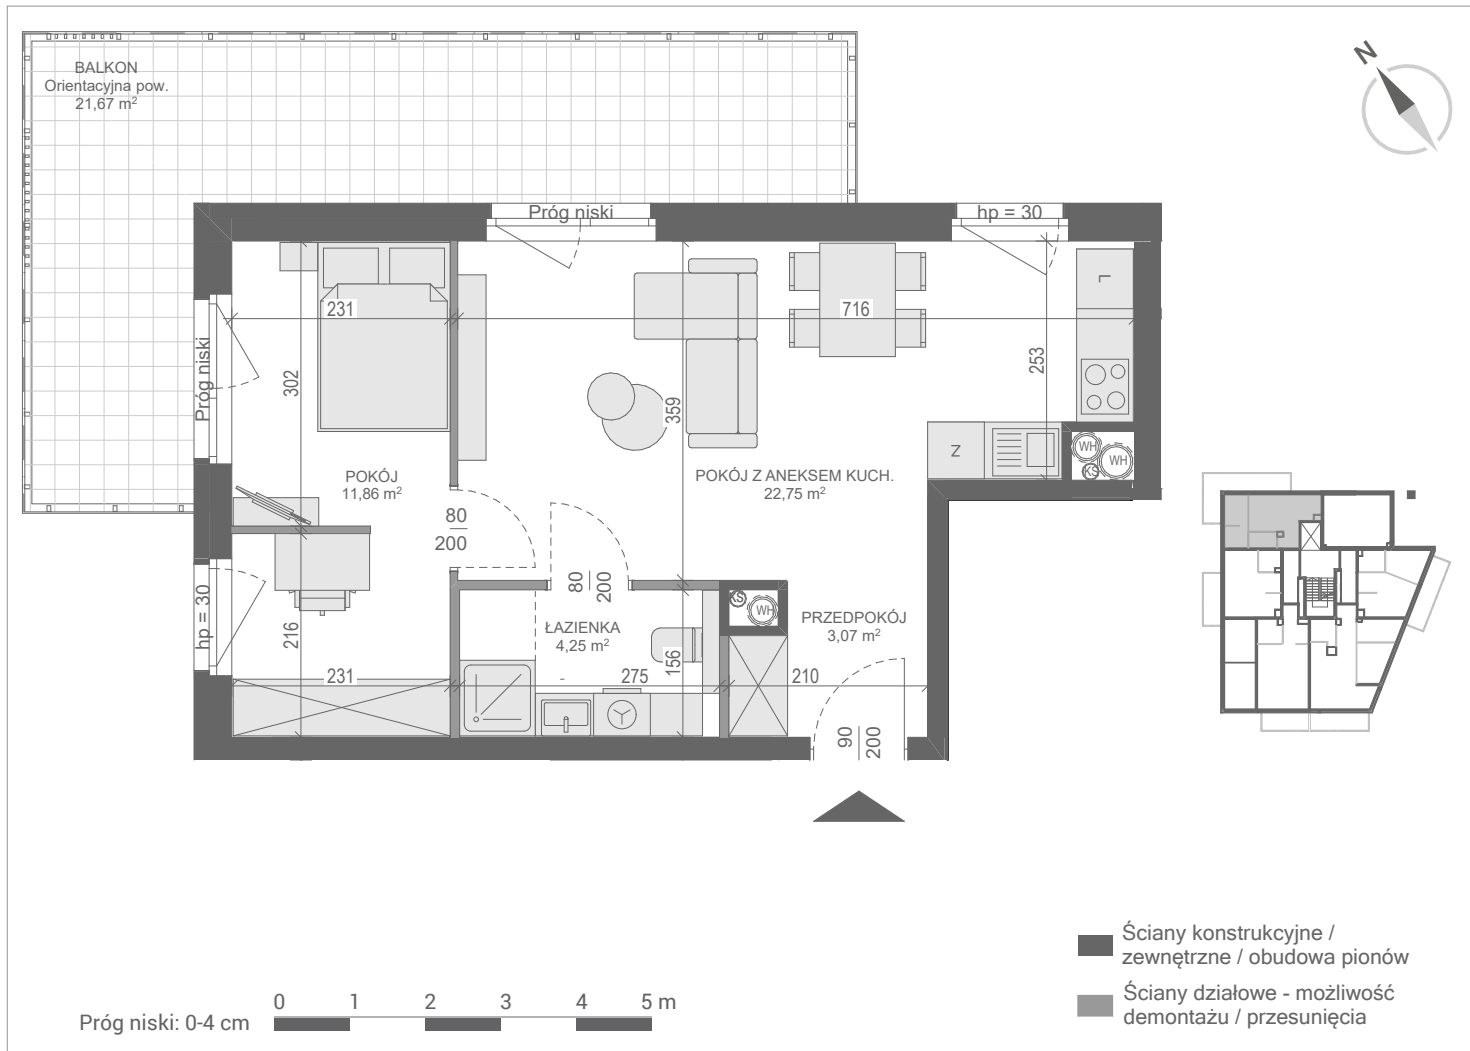

PIĘTRO +1   BUDYNEK D	[m <sup>2</sup> ]
ŁAZIENKA	4,25
POKÓJ	11,86
POKÓJ Z ANEKSEM KUCH.	22,75
PRZEDPOKÓJ	3,07
<b>PU = 41,93 m<sup>2</sup></b>	

