


GIŻYCKO, UL. ARMII KRAJOWEJ
LOKLA MIESZKALNY NR 111
PU= 61.48 m²

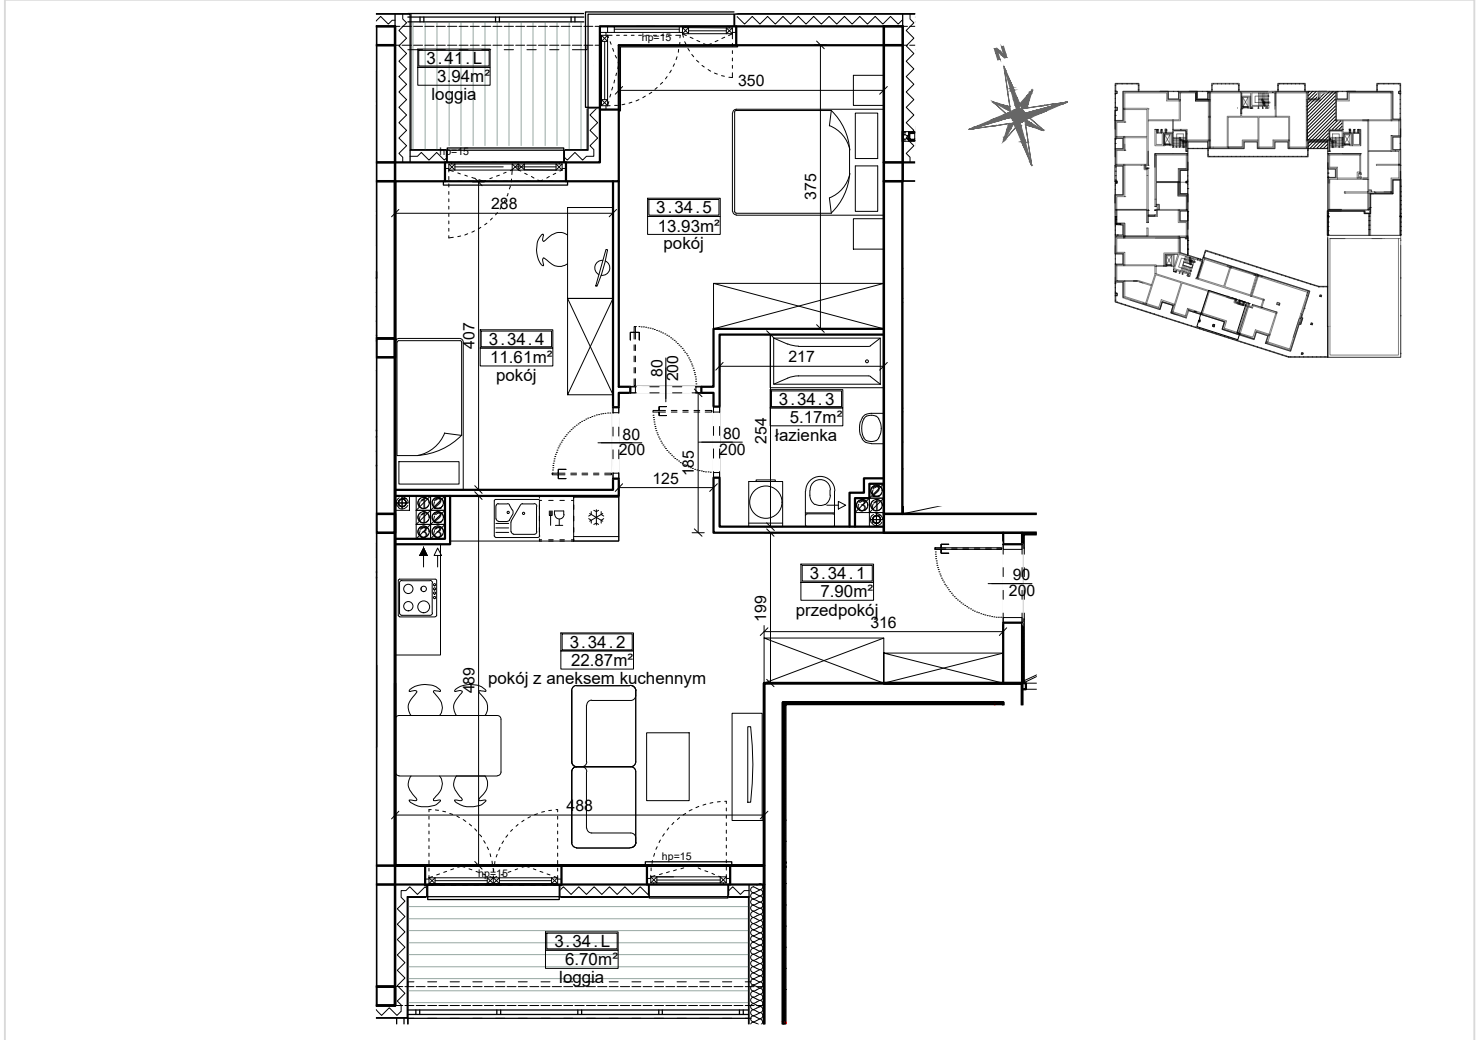

PIĘTRO 2 | KLATKA 4

PRZEDPOKÓJ	7,90 m ²
POKÓJ Z ANEKSEM KUCHENNYM	22,87 m ²
ŁAZIENKA	5,17 m ²
POKÓJ	11,61 m ²
POKÓJ	13,93 m ²

PU = 61.48 m²

