


GIŻYCKO, UL. ARMII KRAJOWEJ  
LOKAL MIESZKALNY NR 136  
PU= 43.92 m<sup>2</sup>

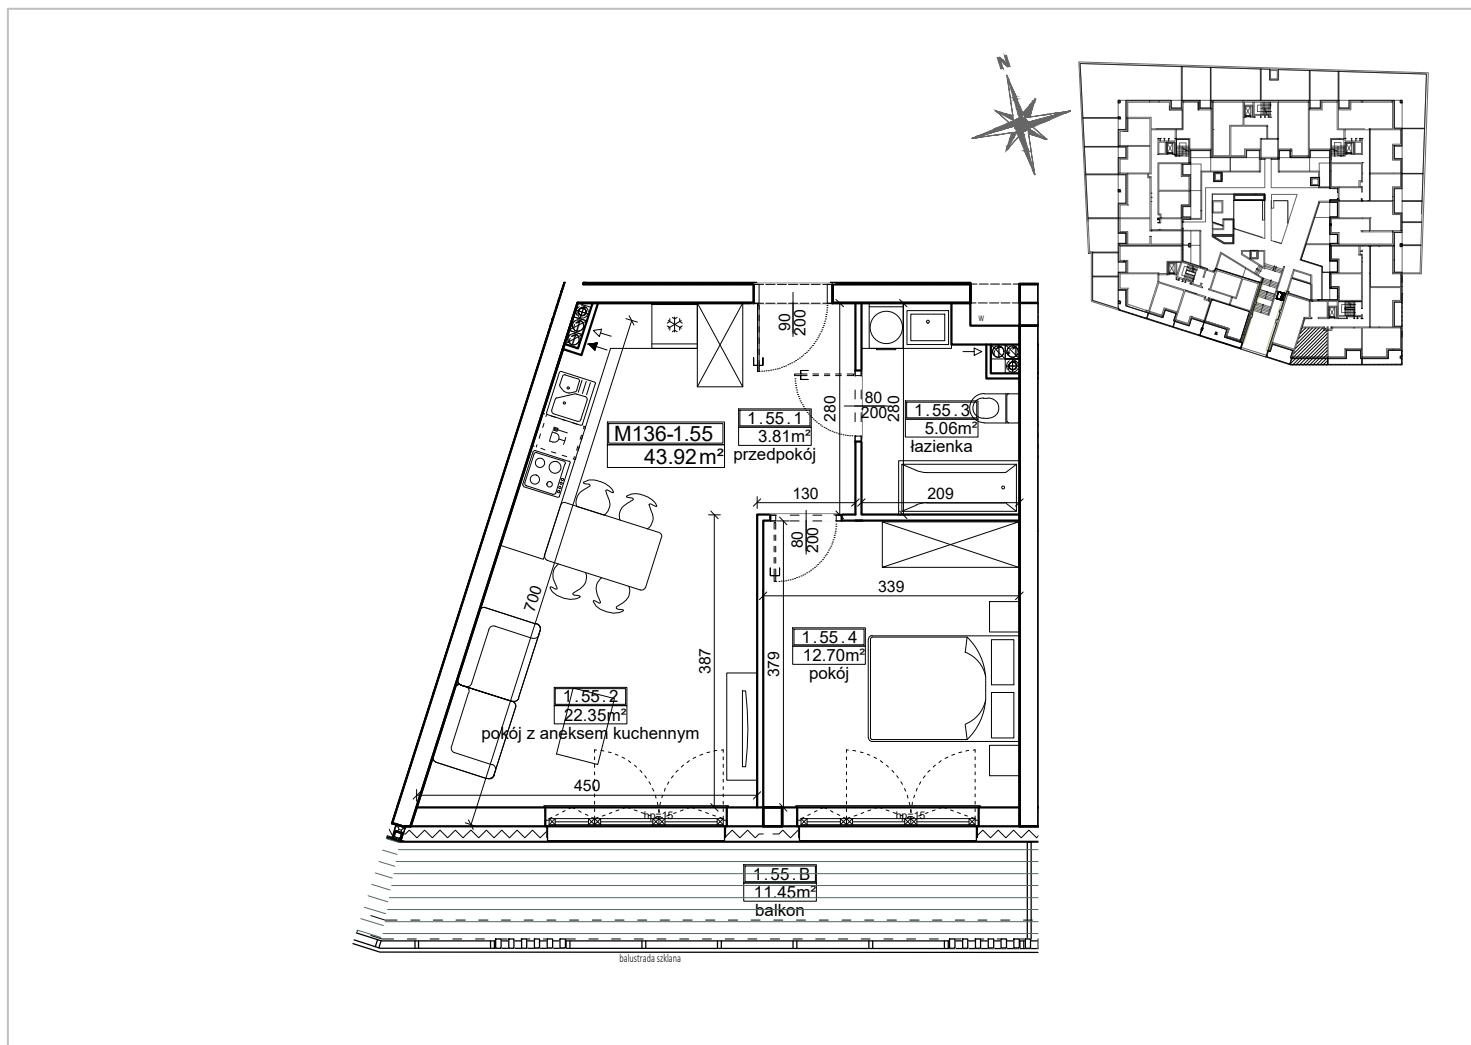

PARTER | KLATKA 5 | BUDYNEK

PRZEDPOKÓJ	3,81 m <sup>2</sup>
POKÓJ Z ANEKSEM KUCHENNYM	22,35 m <sup>2</sup>
ŁAZIENKA	5,06 m <sup>2</sup>
POKÓJ	12,70 m <sup>2</sup>
BALKON	11,45 m <sup>2</sup>

PU = 43.92 m<sup>2</sup>

