


GIŻYCKO, UL. ARMII KRAJOWEJ  
LOKAL USŁUGOWY NR 129  
PU= 35.55 m<sup>2</sup>

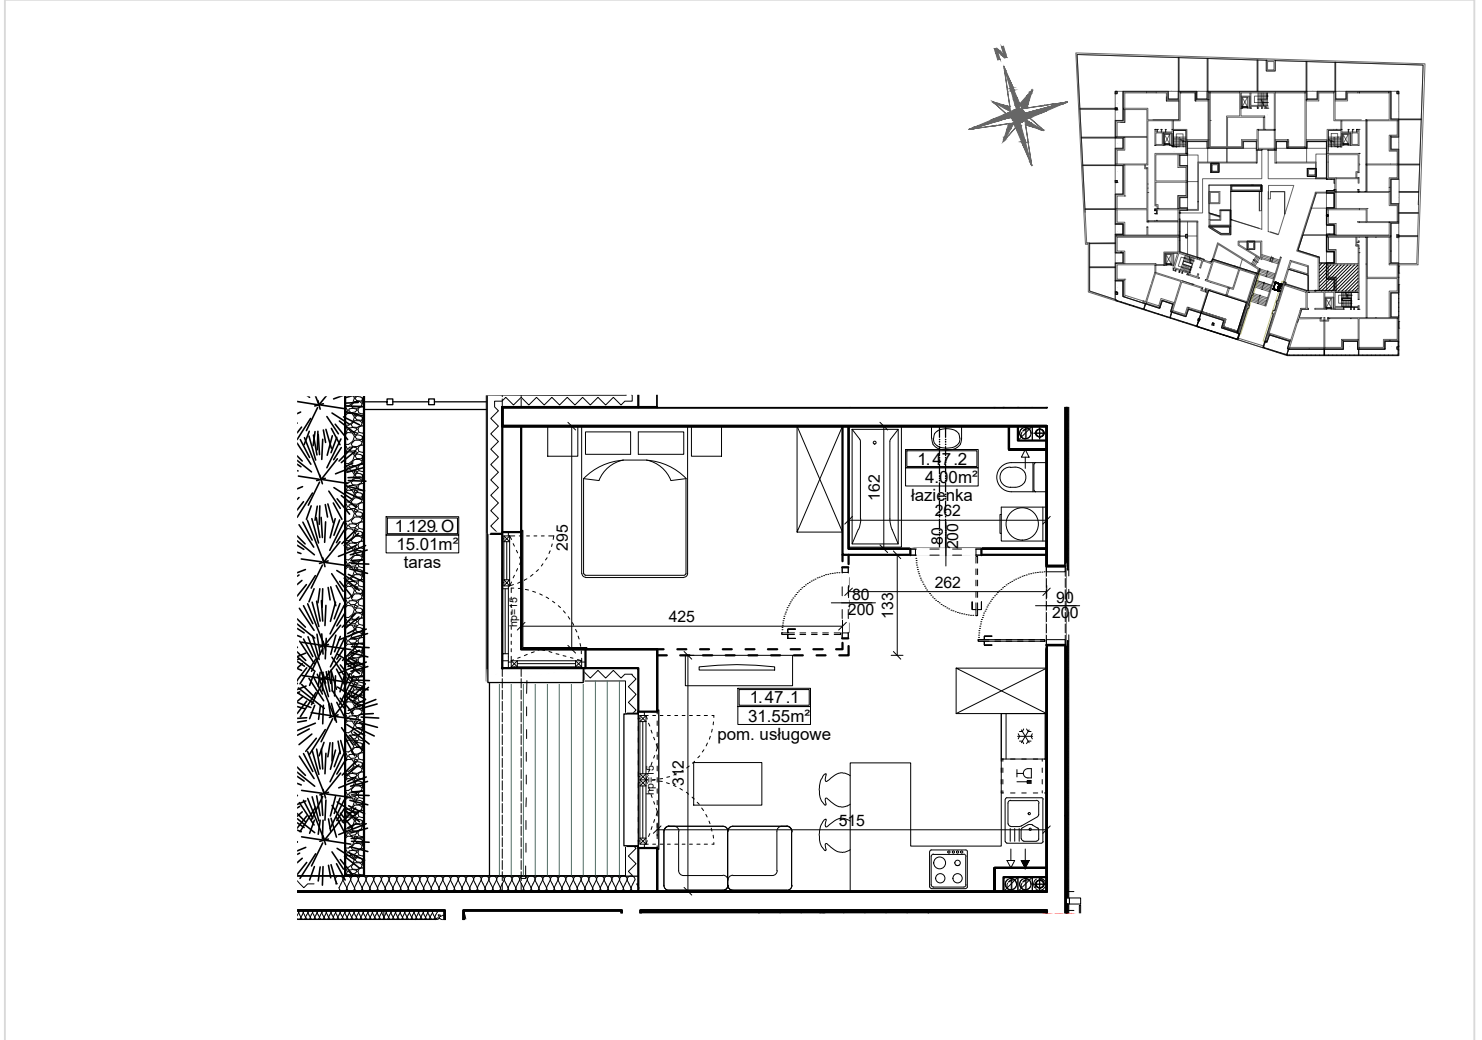

PARTER | KLATKA 5

POMIESZCZENIE USŁUGOWE 31,55 m<sup>2</sup>

ŁAZIENKA 4,00 m<sup>2</sup>

PU =35.55 m<sup>2</sup>

